


Hotel Termál és Termálfürdő ingatlanok
telekhatár rendezése

3. sz. melléklet

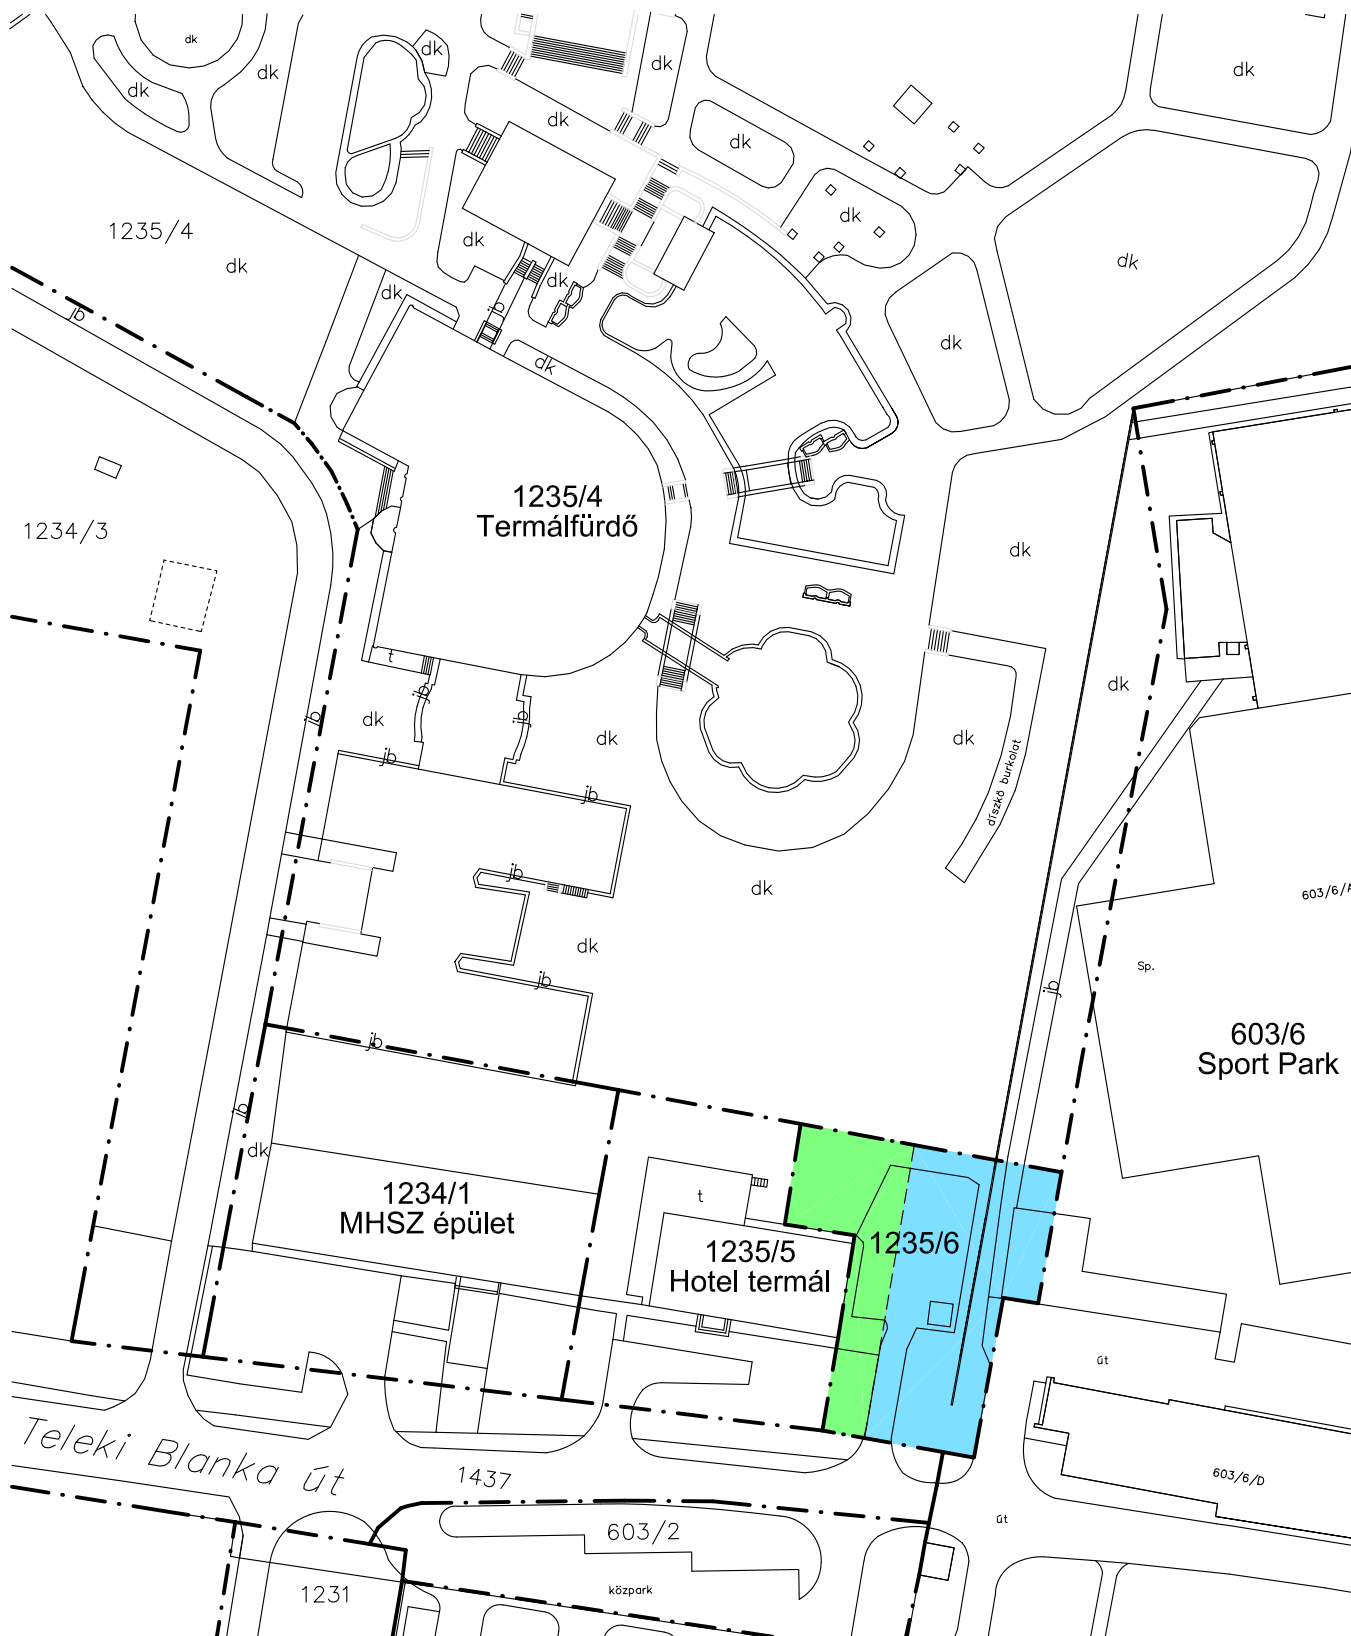

— · — · — Telekhatár

 1235/4 hrsz (Termálfürdő) ingatlanhoz kerülő terület ~655 m²

 1235/5 hrsz (Hotel Termál) ingatlanhoz kerülő terület ~345 m²

