


3. sz. melléklet

Tiszaújvárosi Ipari Park téréburkolatú járdáinak
mechanikai gyommentesítési munkái

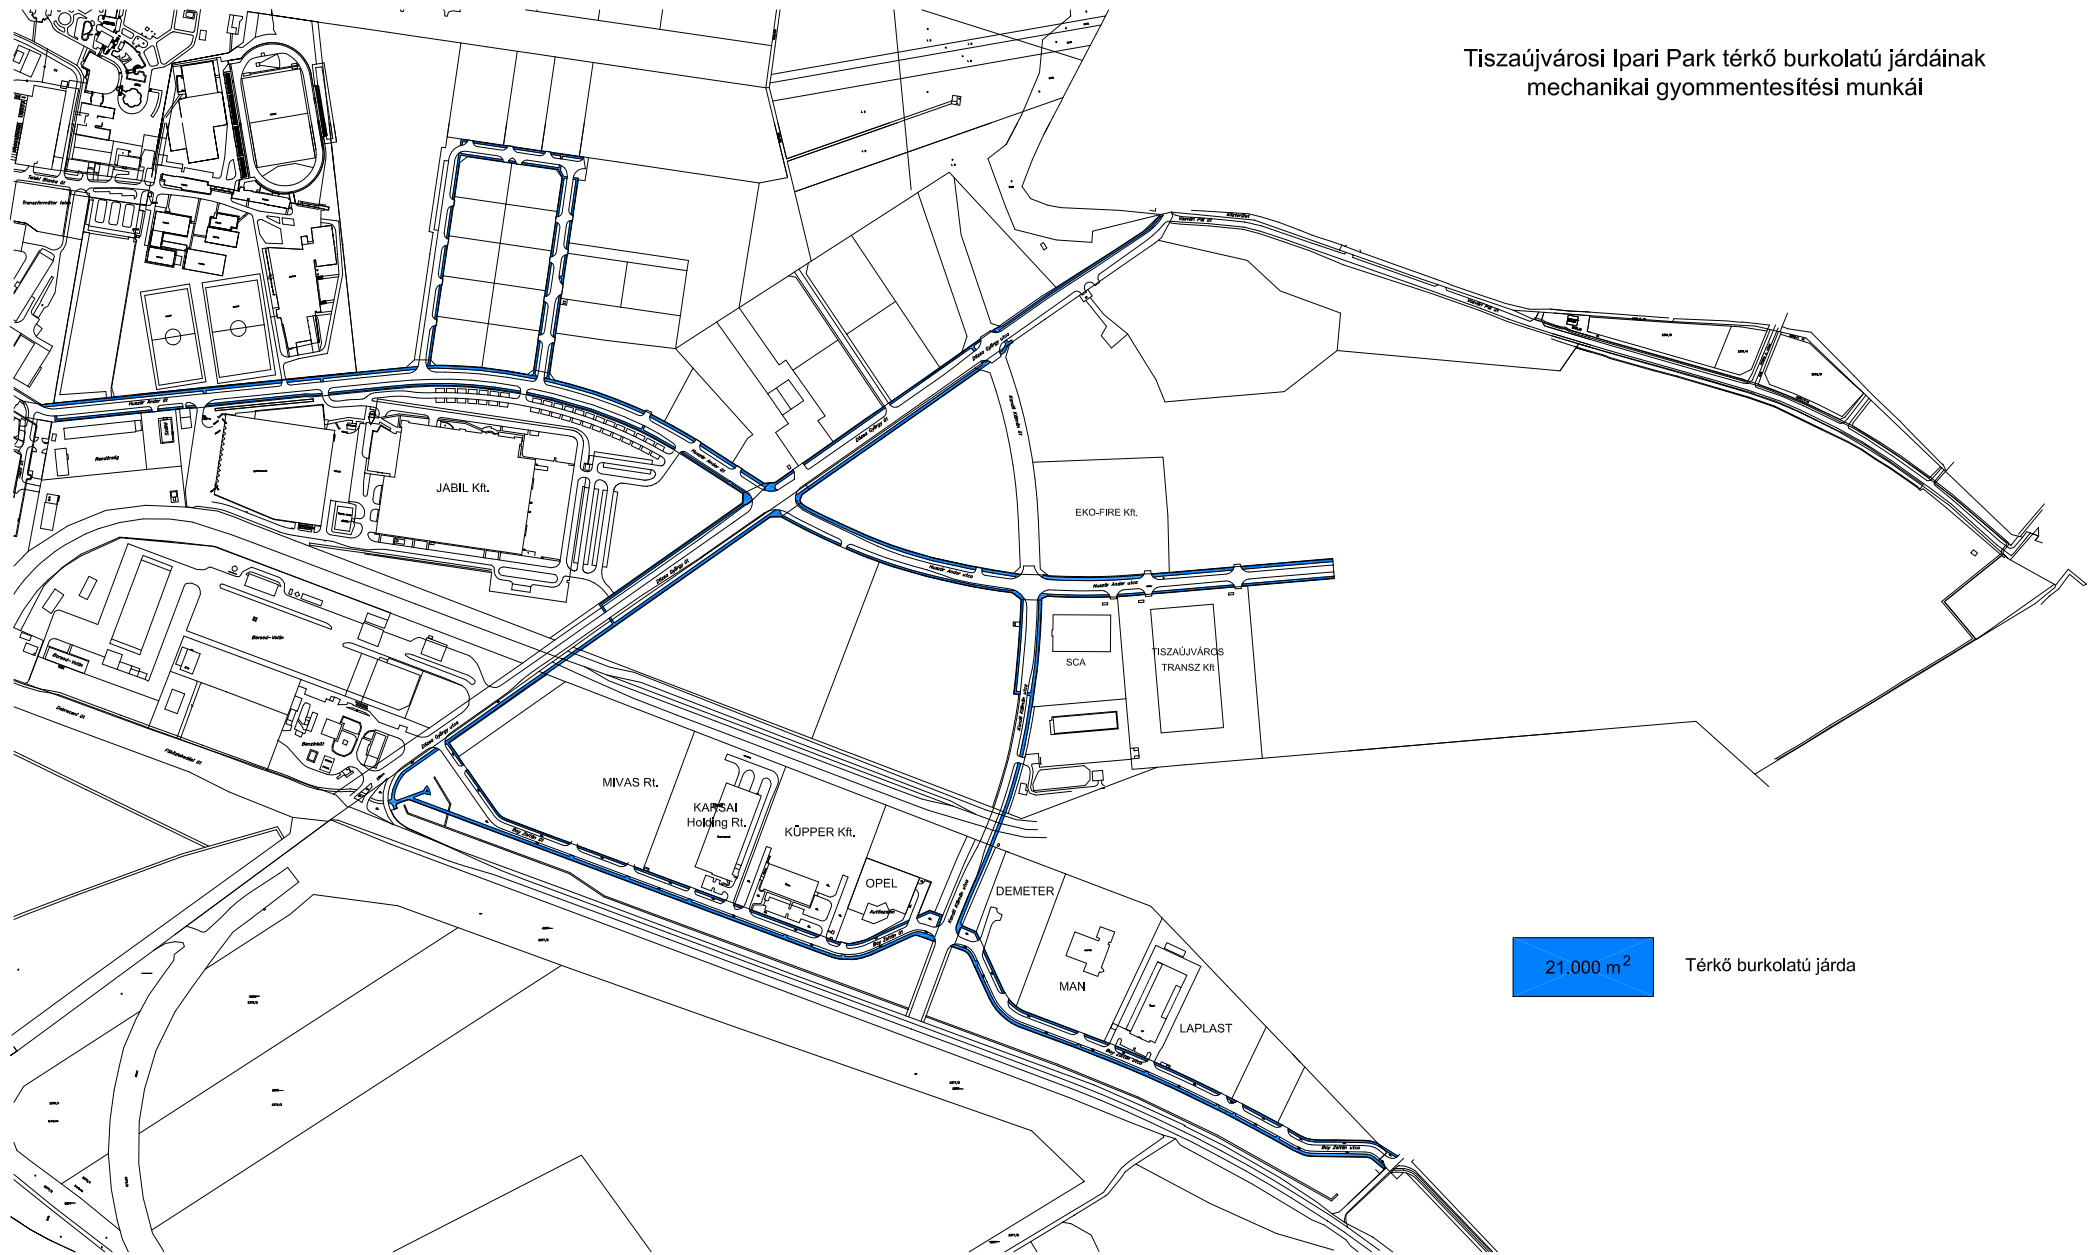

21.000 m²

Téréburkolatú járda

