


VÁLTOZÁSI VÁZRAJZ

a 2167/1, 2167/8, 2167/9 és a 2168 hrsz-ú földrészletek
HATÁRRENDEZÉSE

Méretarány: 1:1000

EOV.

A változási vázrajz területkimutatással együtt érvényes!

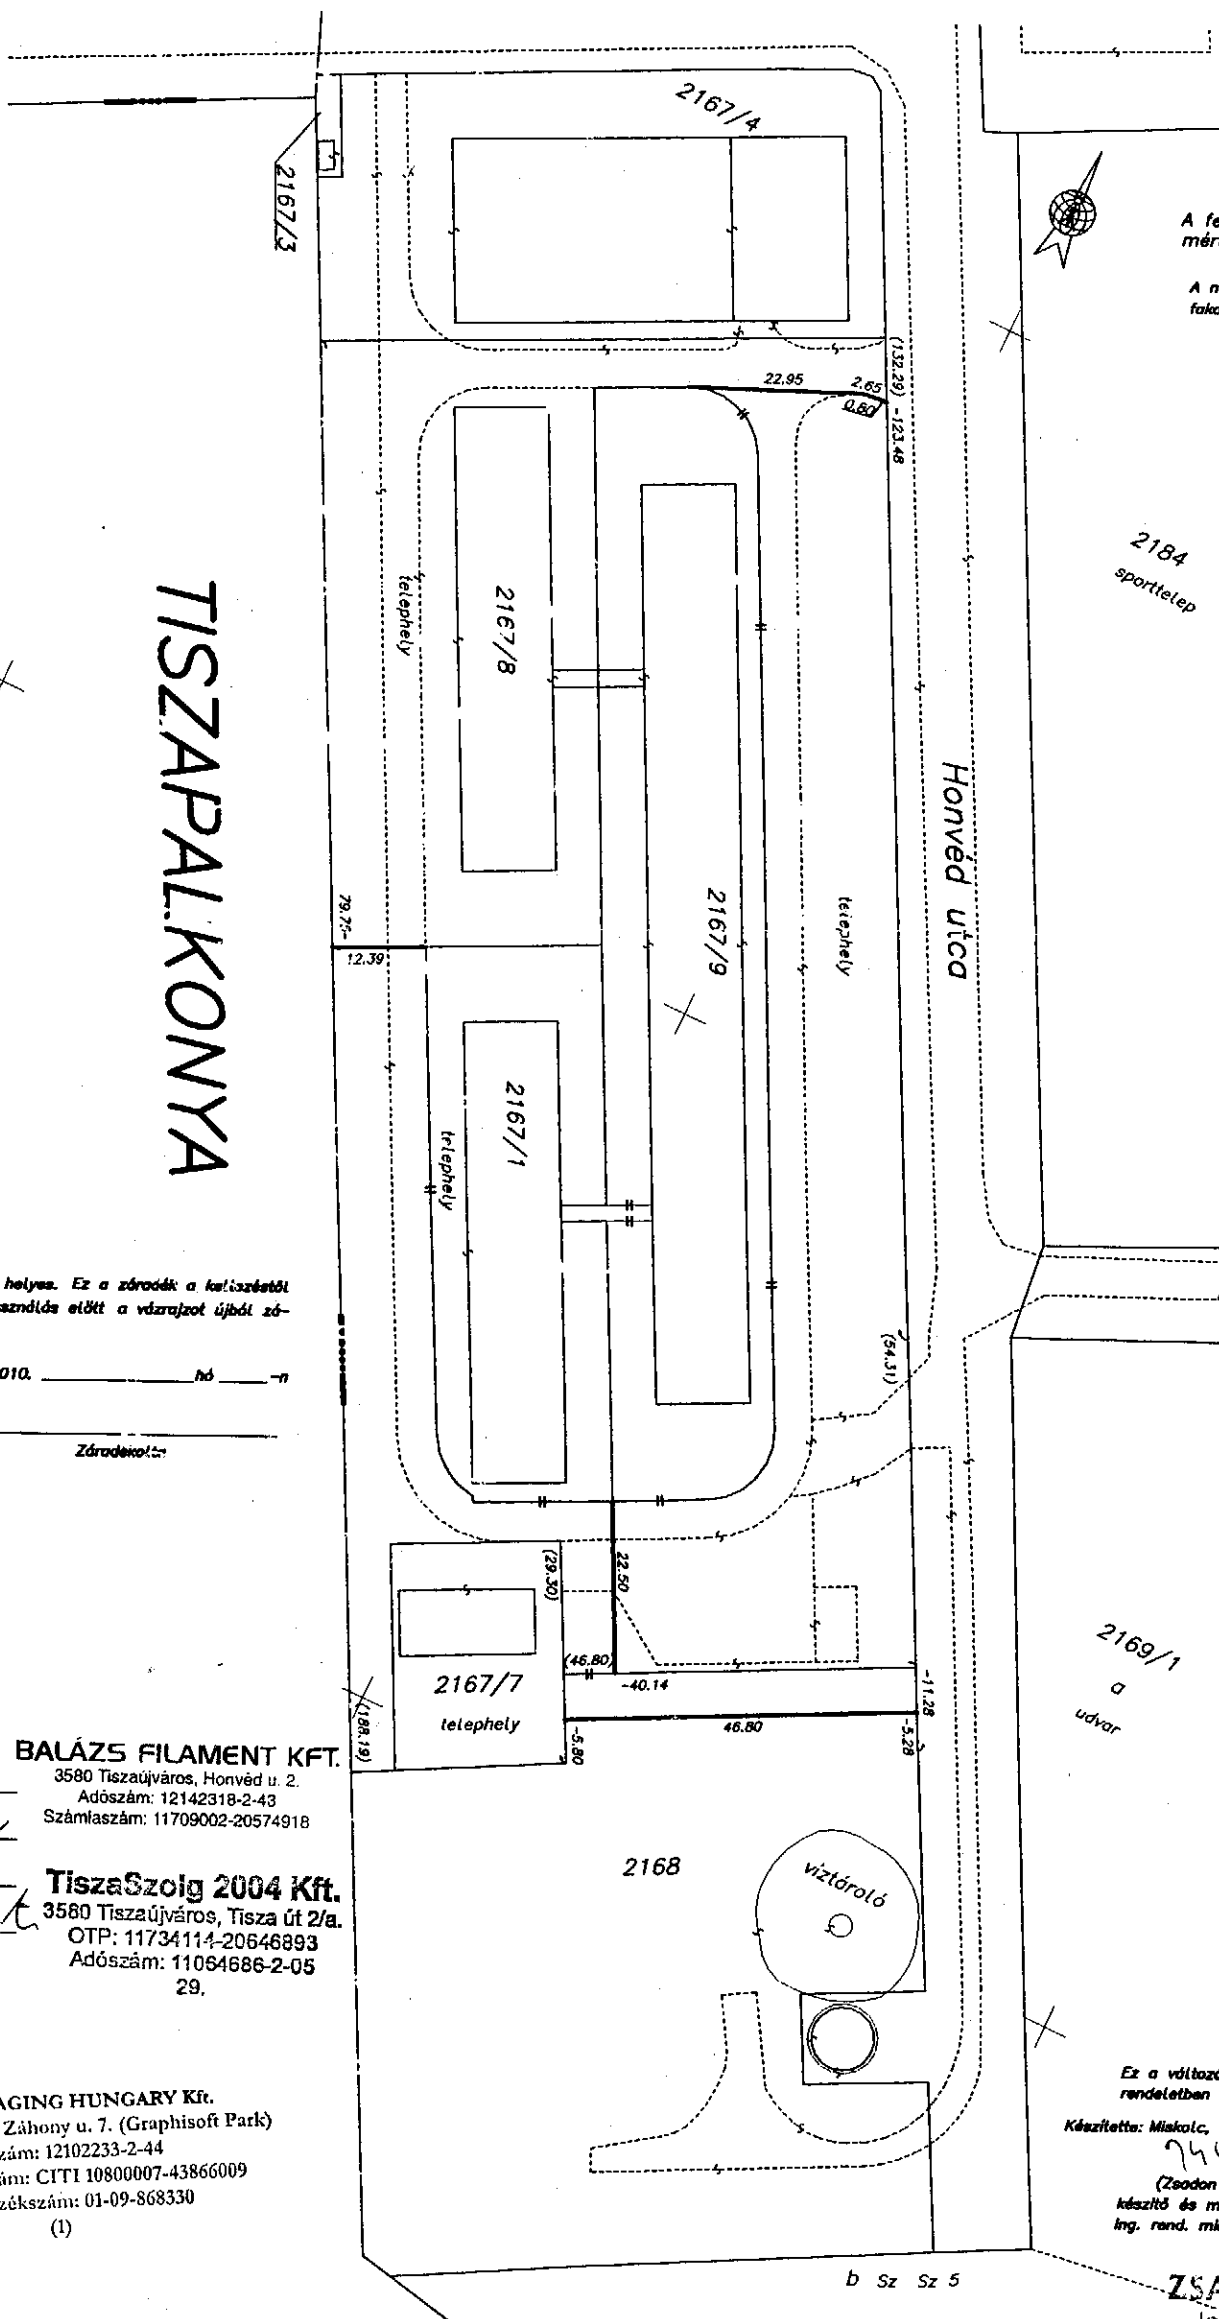

A feltüntetett méretek a helyszínen mért mérési adatok.

A megosztott földrészletek új határait új fakaróval és festéssel vannak megjelölve.

A helyrajzi számozás és területszámítás helyes. Ez a záradék a készítésétől számított 1 évig hatályos, későbbi felhasználás előtt a vázrajzot újabb záradékolással kell.

TiszaúJVáros, 2010. május 11.

P.H.

Záradékolás

A változás akaratainak megfelelően történt.

BALÁZS FILAMENT KFT.
3580 TiszaúJVáros, Honvéd u. 2.
Adószám: 12142318-2-43
Számlaszám: 11709002-20574918

TiszaSzoig 2004 Kft.
3580 TiszaúJVáros, Tisza út 2/a.
OTP: 11734114-20646893
Adószám: 11064686-2-05
29.

HEJŐ AUTÓ-FÉNYEZŐ KFT.
3594 Hejőpapi
Kossuth út 52.

SCA PACKAGING HUNGARY Kft.
1031 BUDAPEST, Záhony u. 7. (Graphisoft Park)
Adószám: 12102233-2-44
Bankszámlaszám: CITI 10800007-43866009
Cégjegyzékszám: 01-09-868330
(1)

Ez a változási vázrajz megfelel a 46/2010.(IV.27.) FVM. rendeletben foglaltak tartalmi és pontosági előírásainak.

Készítette: Miskolc, 2010. 08. 30.

(Zsádon József)
készítő és minőséggaráncáló
Ing. rend. m.n.sz.: 1310/92

PH.

ZSADON JÓZSEF
Ing.rend.: 1310/92
GD-T, GD-Sz: 05-0903

b Sz Sz 5