


FÖDÉMRÉTEGZÖDÉSEK:

- 1 1CM KERÁMIA LAPBURKOLAT  
1CM ÁGYAZÓHABARCS  
8CM ALJZATBETON  
1 RTG TECHNOLOGIAI SZIG.  
4CM LÉPÉSALLO HŐSZIG.  
1 RTG AQUAFIN-2K SZIG.  
8CM ALJZATBETON  
15CM KAVICSÁGY
- 2 1CM KERÁMIA BURK.  
2CM MAGY. HABARCS  
12CM VASALT ALJZAT+1CM KIEGY. CEM.S.  
5CM SZERELŐBETON  
1CM HOMOKTERITÉS  
1 RTG AQUAFIN-2K SZIG.  
5CM ALJZATBETON  
10CM KAVICSÁGYAZAT
- 3 1CM KERÁMIA BURK.  
2CM RAG. ANYAG  
4CM ALJZATBETON  
1 RTG TECHNOLOGIAI SZIG.  
2CM LÉPÉSALLO H.SZIG.  
12CM VB FÖDÉM
- 4 1CM LINÓLEUM  
2CM RAG. ANYAG  
4CM ALJZATBETON  
1 RTG TECHN. SZIG.  
2CM LÉPÉSALLO H.SZIG.  
23CM VB FÖDÉM
- 5 1CM KERÁMIA BURK.+CIMSEC RAG.A.  
4CM ALJZATB. ALATTÁ TECHN. SZIG.  
2CM HŐSZIG./LÉPÉSALLO/  
MON.VB LEMEZ 14CM VTG.  
5CM HŐSZIG. VAKOLAT
- 6 5CM SIMÍTOTT BETON  
1 RTG TECHNOLOGIAI SZIG.  
10CM LÉPÉSALLO H.SZ.  
1 RTG PÁRAZÁRÓ FOLIA  
MONOLIT VB FÖDÉM 23CM VTG.
- 7 TATAI CSERÉPFEDÉS  
25/5CM LÉCEZÉS  
25/5CM ELLENLÉC  
1 RTG HUNGISOL-R FOLIA  
SZARUFA
- 8 TATAI CSERÉPFEDÉS  
25/5CM CSERÉPLEC  
25/5CM ELLENLÉC  
1 RTG HUNGISOL-R FOLIA  
2CM LEGRÉS  
10CM THERWOOLIN HŐSZIG  
1 RTG PÁRAZÁRÓ FOLIA  
35CM BURK./HERAKLITH+VAK. 15CM,  
VAGY FABURK./

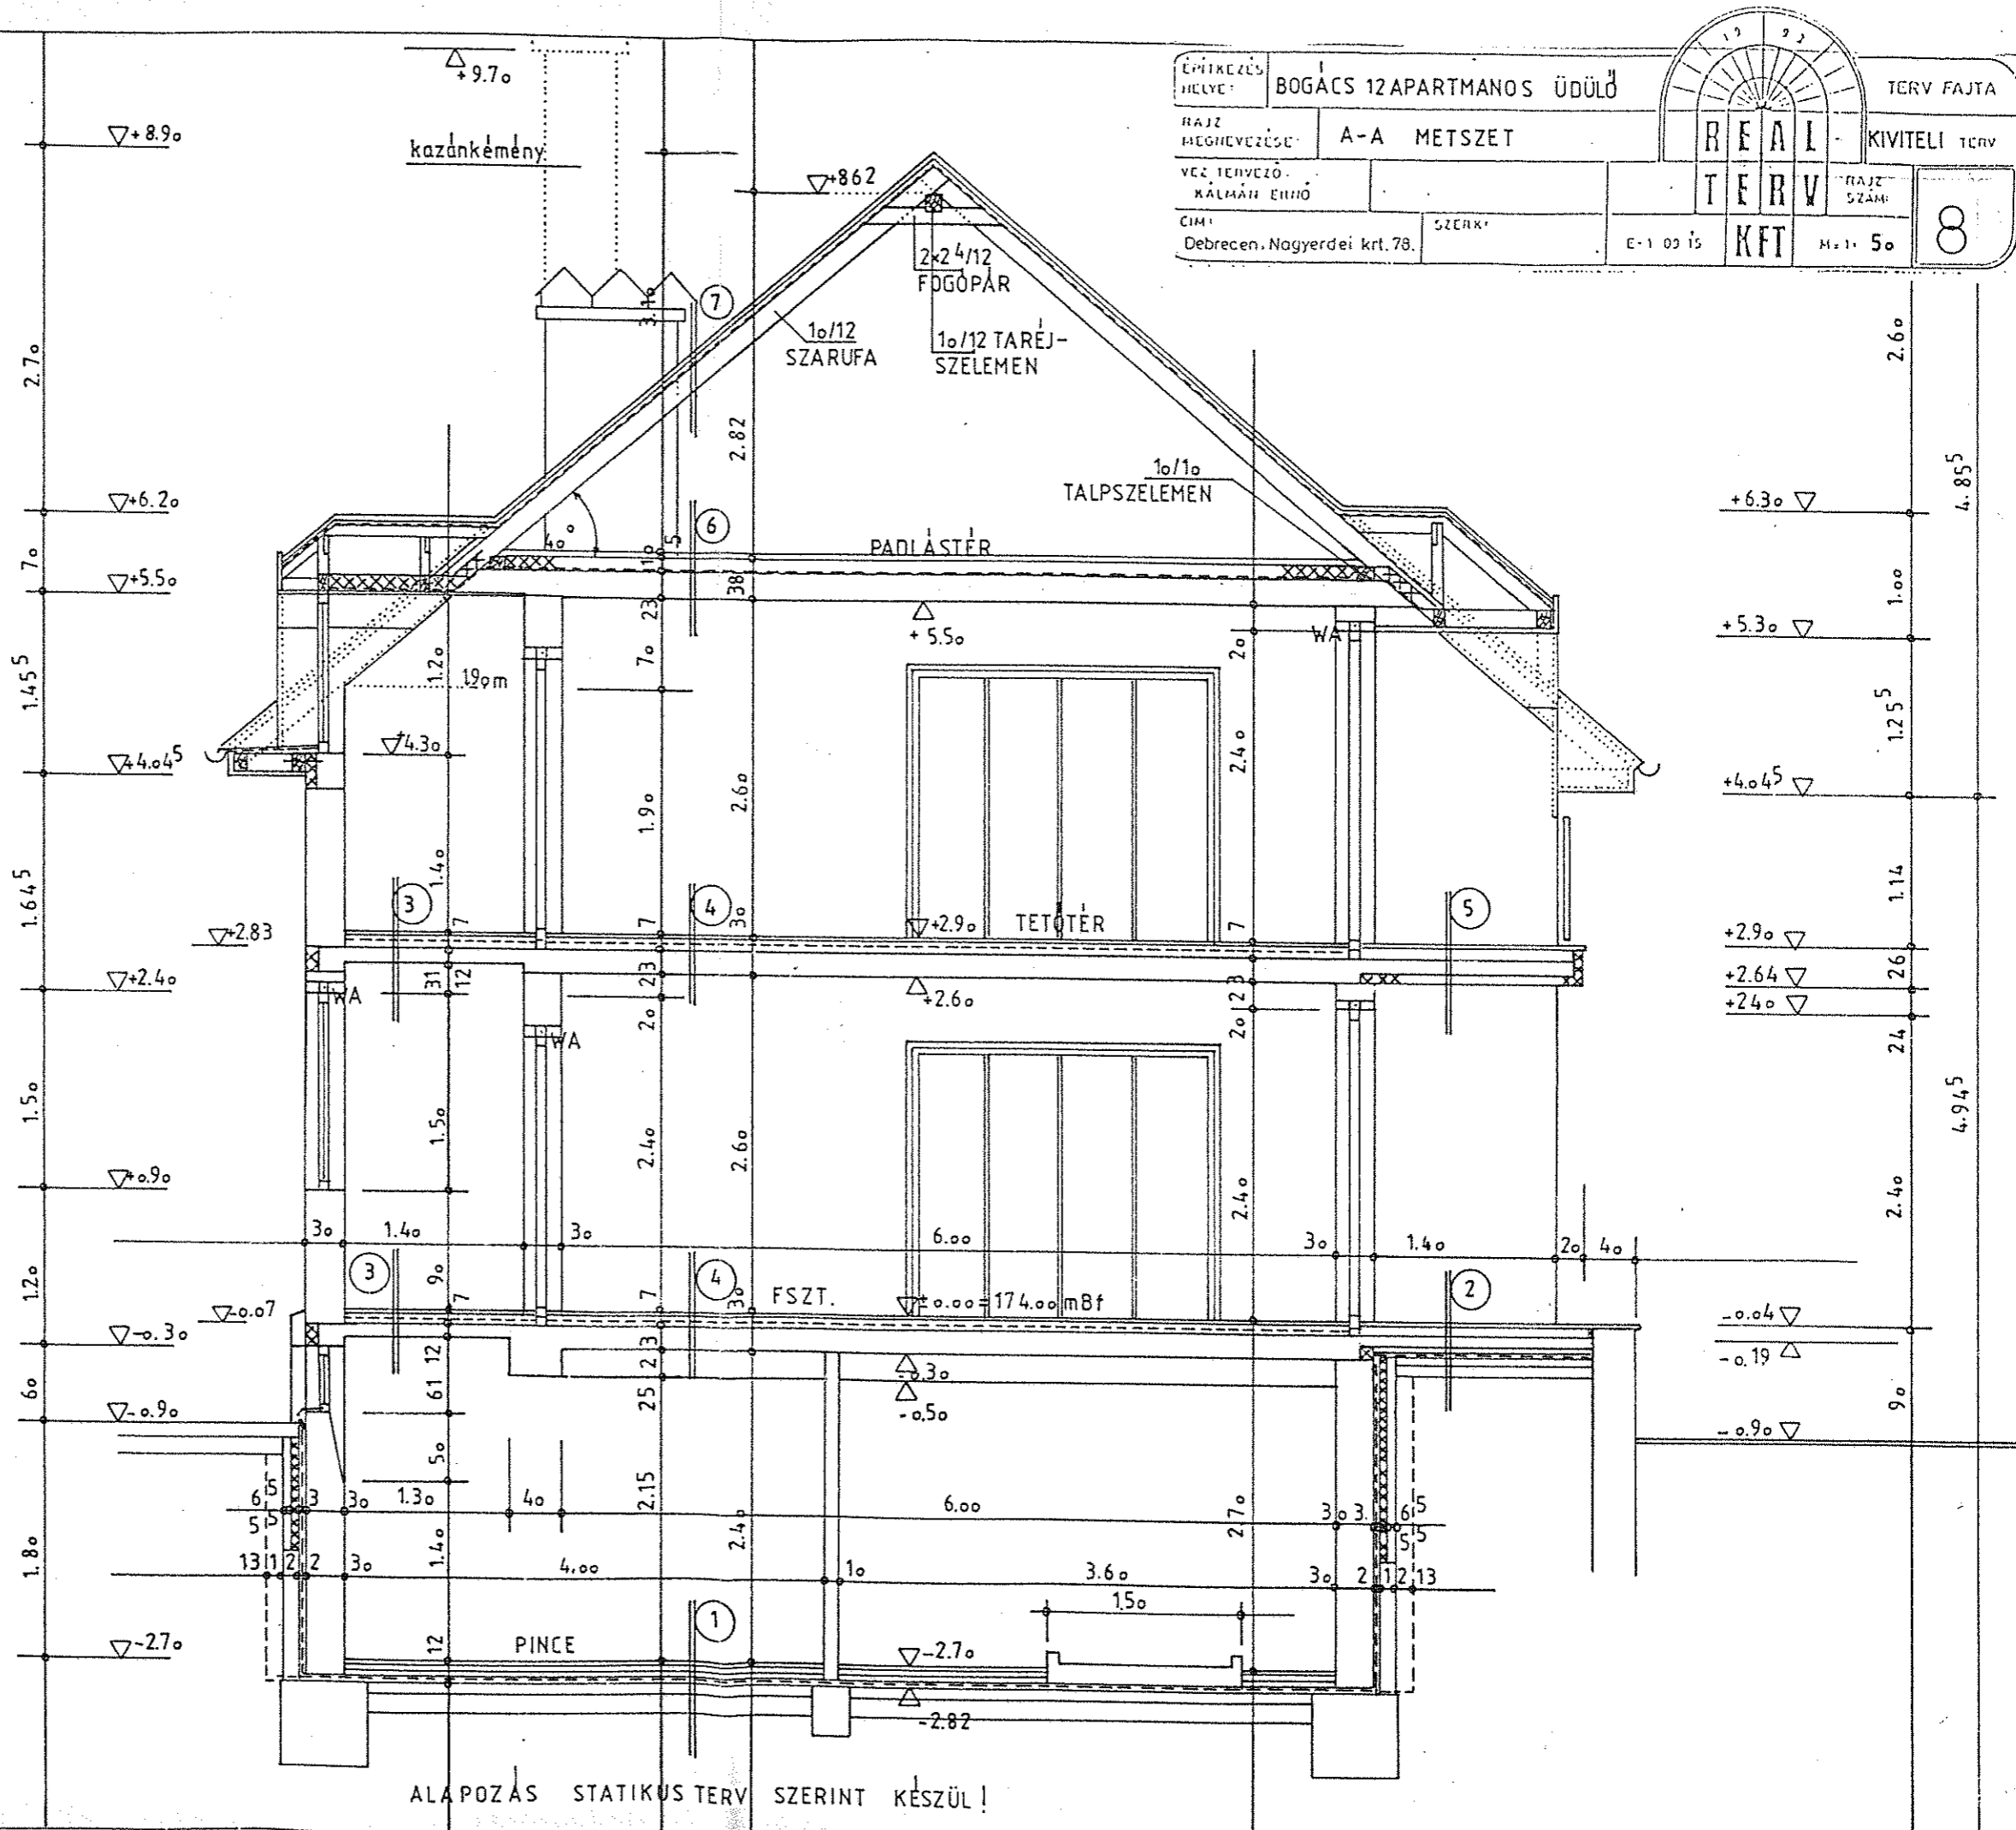

ÉPÍTKEZÉS HELYE: BOGÁCS 12 APARTMANOS ÜDÜLŐ		TERV FAJTA	
RAJZ MEGNEVEZÉSE: A-A METSZET	REAL TERV		KIVITELI TERV
VEZ. TERVEZŐ: KÁLMÁN EINHÖ	RAJZ SZÁM:		8
CIM: Debrecen, Nagyterdei krt. 78.	SZERK:	E-1 03 15	M.1. 50

ALAPOZÁS STATIKUS TERV SZERINT KÉSZÜL!