


FÖDÉMRÉTEGZÖDÉSEK:

- 9 1CM KERÁMIA LAPBURK.
2CM RAGASZTOANYAG
4CM ALJZATBETON
1RTG. TECHNOLOGIAI SZIG.
5CM LÉPÉSÁLLÓ HÖSZIG.
20CM MON. VB FÖDÉM
- 10 1CM KÖPORCELÁN
2CM RAGASZTOANYAG
4CM ALJZATBETON
1RTG. TECHNOLOGIAI SZ.
5CM LÉPÉSÁLLÓ HÖSZIG.
20CM MONOLIT VB. LEM.
- 11 1CM LINÓLEUM
2CM RAGASZTOANYAG
4CM ALJZATBETON
1RTG. TECHNOLOGIAI SZIG.
5CM LÉPÉSÁLLÓ HÖSZIG.
20CM MON. VB LEMEZ
- 12 1CM KERÁMIA BURK.
1CM ÁGYAZÓ HABARCS
1CM KIEGYENLÍTŐ CEM. HAB.
MON. VB LÉPCSŐ
- 13 1CM LINÓLEUM
2CM RAGASZTOANYAG
4CM ALJZATBETON
1RTG. TECHNOLOGIAI SZIG.
5CM LÉPÉSÁLLÓ HÖSZIG.
20CM MONOLIT VB. LEMEZ
4CM HÖSZIG. VAKOLAT
- 14 1CM KERÁMIA LAPBURK.
2CM RAGASZTOANYAG
4CM ALJZATBETON
1RTG. TECHNOLOGIAI SZIG.
2CM LÉPÉSÁLLÓ HÖSZIG.
23CM FÖDÉMSZERKEZET

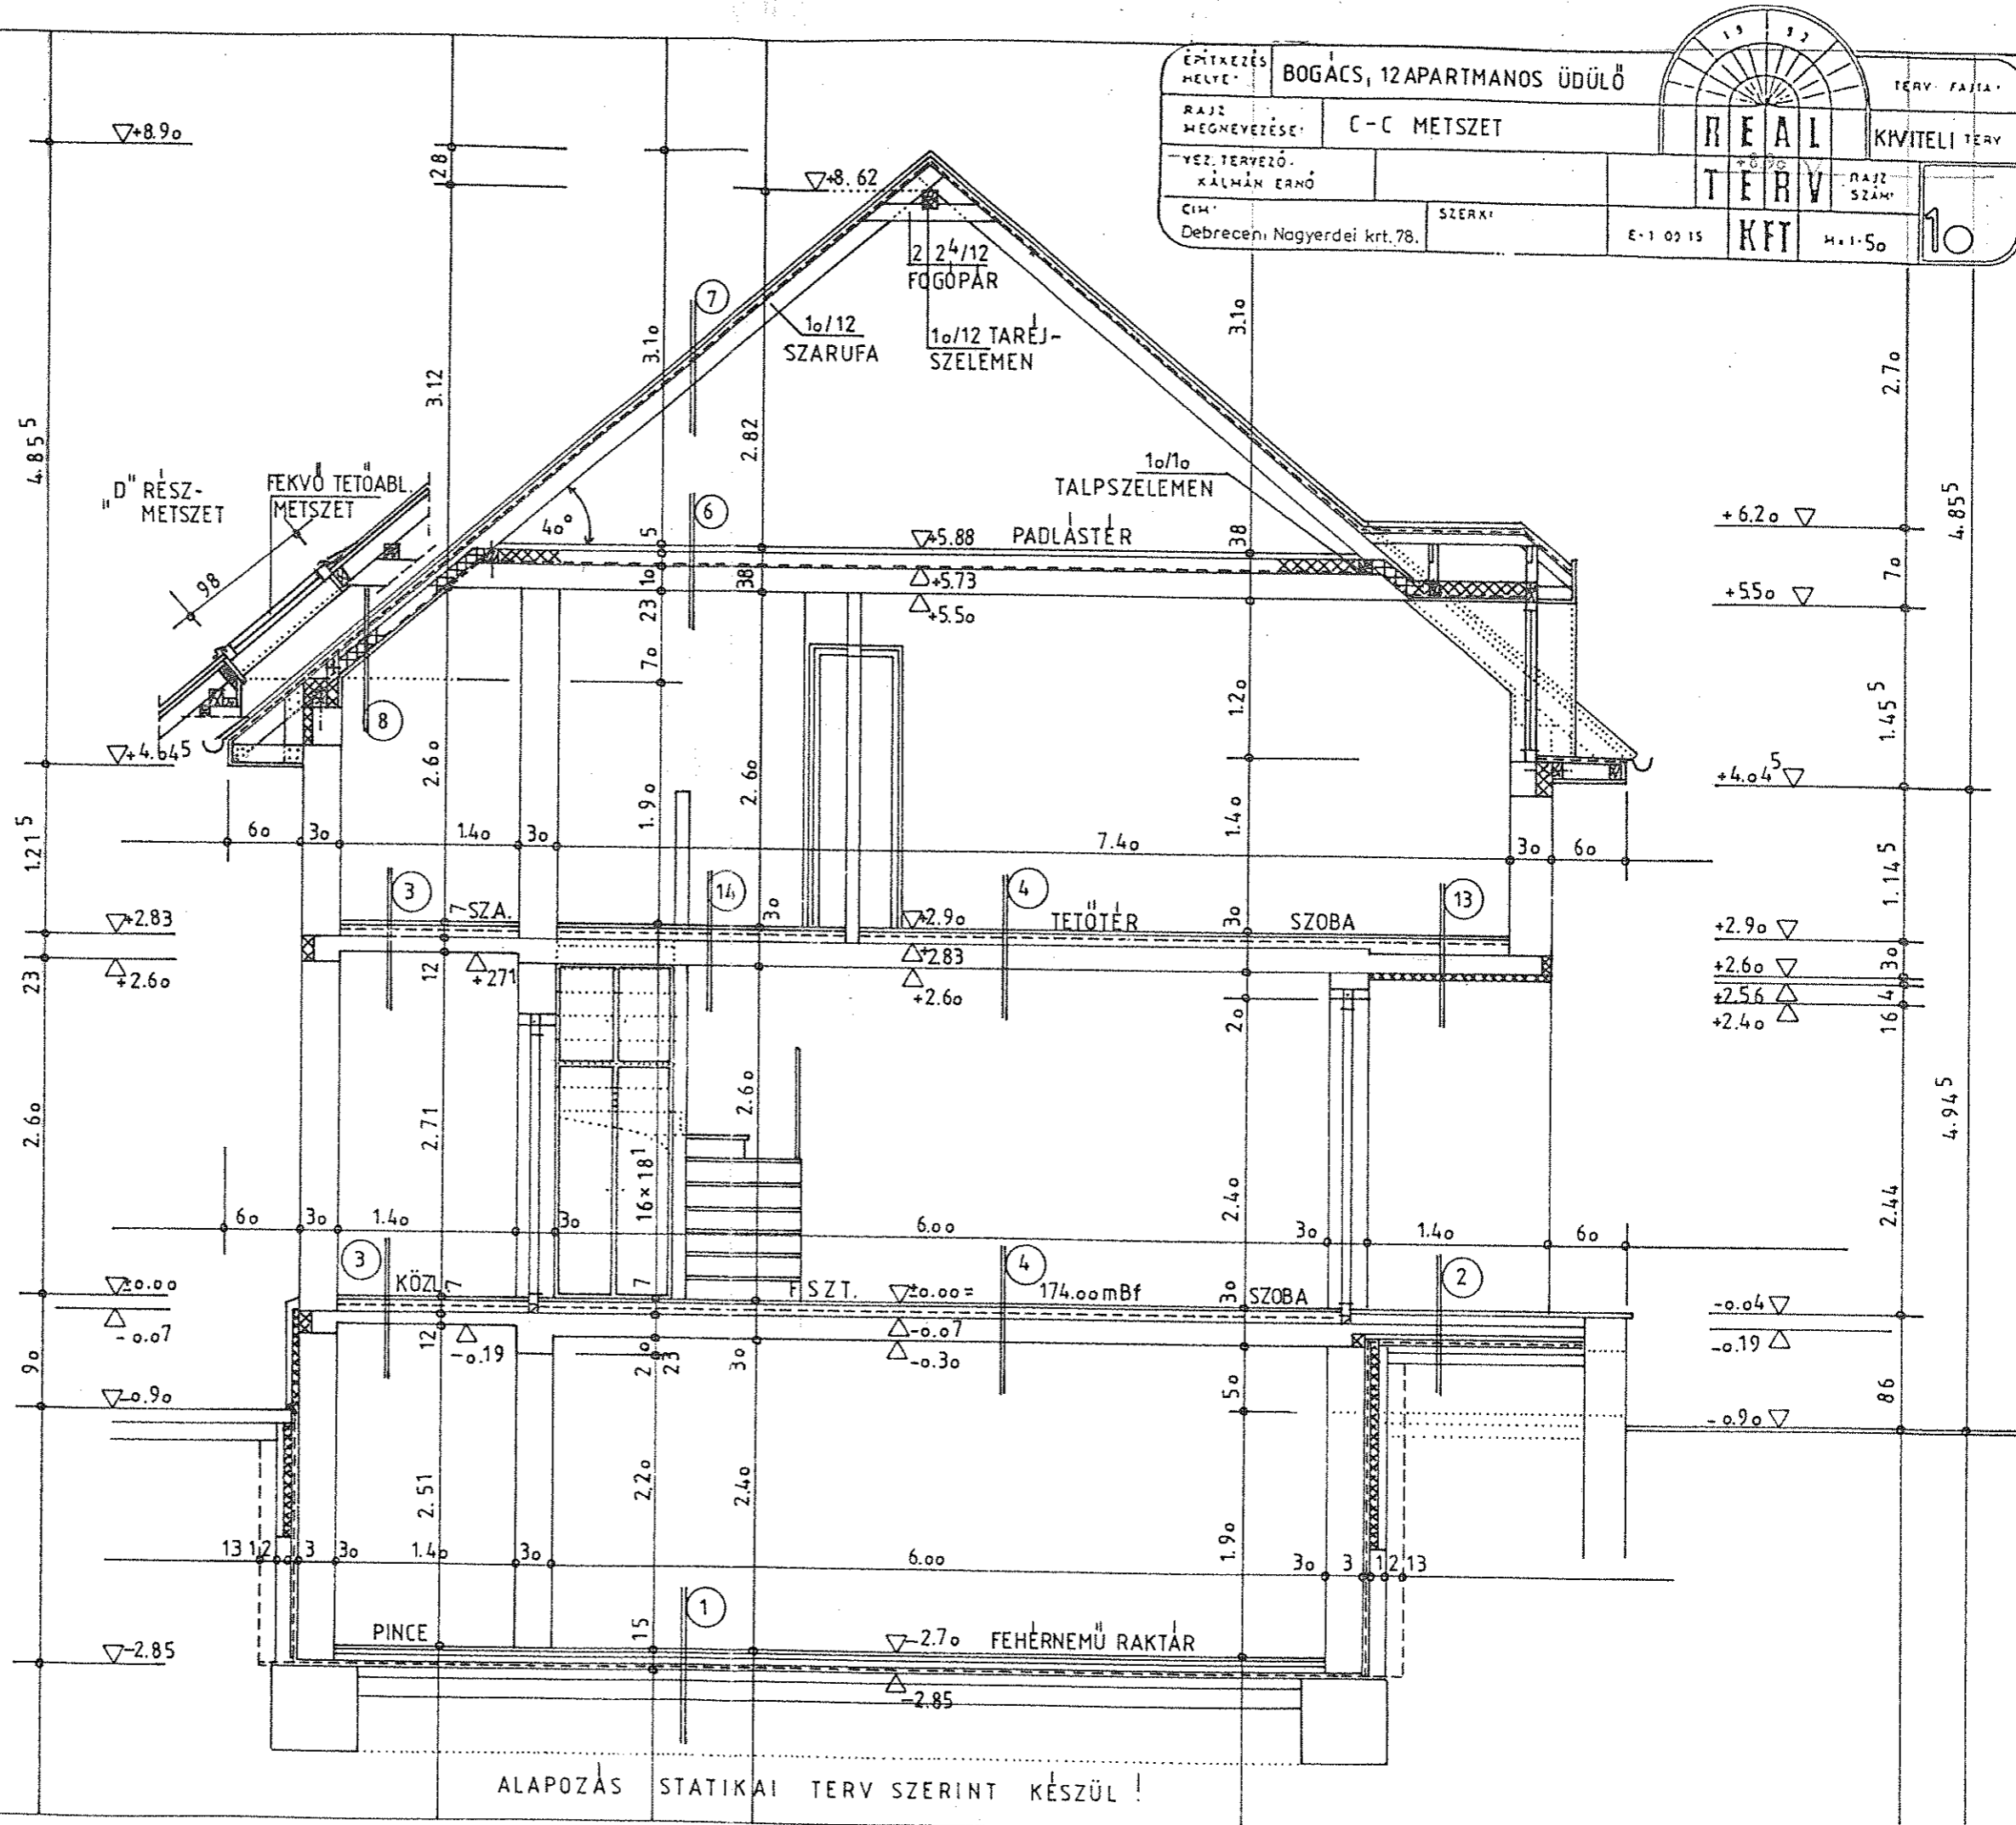

ÉPÍTKEZÉS HELYE:	BOGÁCS, 12 APARTMANOS ÜDÜLŐ	TERV FAJTA:	
RAJZ NEVEZÉSE:	C-C METSZET	REAL	KIVITELI TERV
VEZ. TERVEZŐ:	KÁLMÁN ERNŐ	TERV	RAJZ SZÁM:
CIM:	Debreceni Nagyerdei krt. 78.	SZERK:	E-1 02 15
			H: 1:50

ALAPOZÁS STATIKAI TERV SZERINT KÉSZÜL!