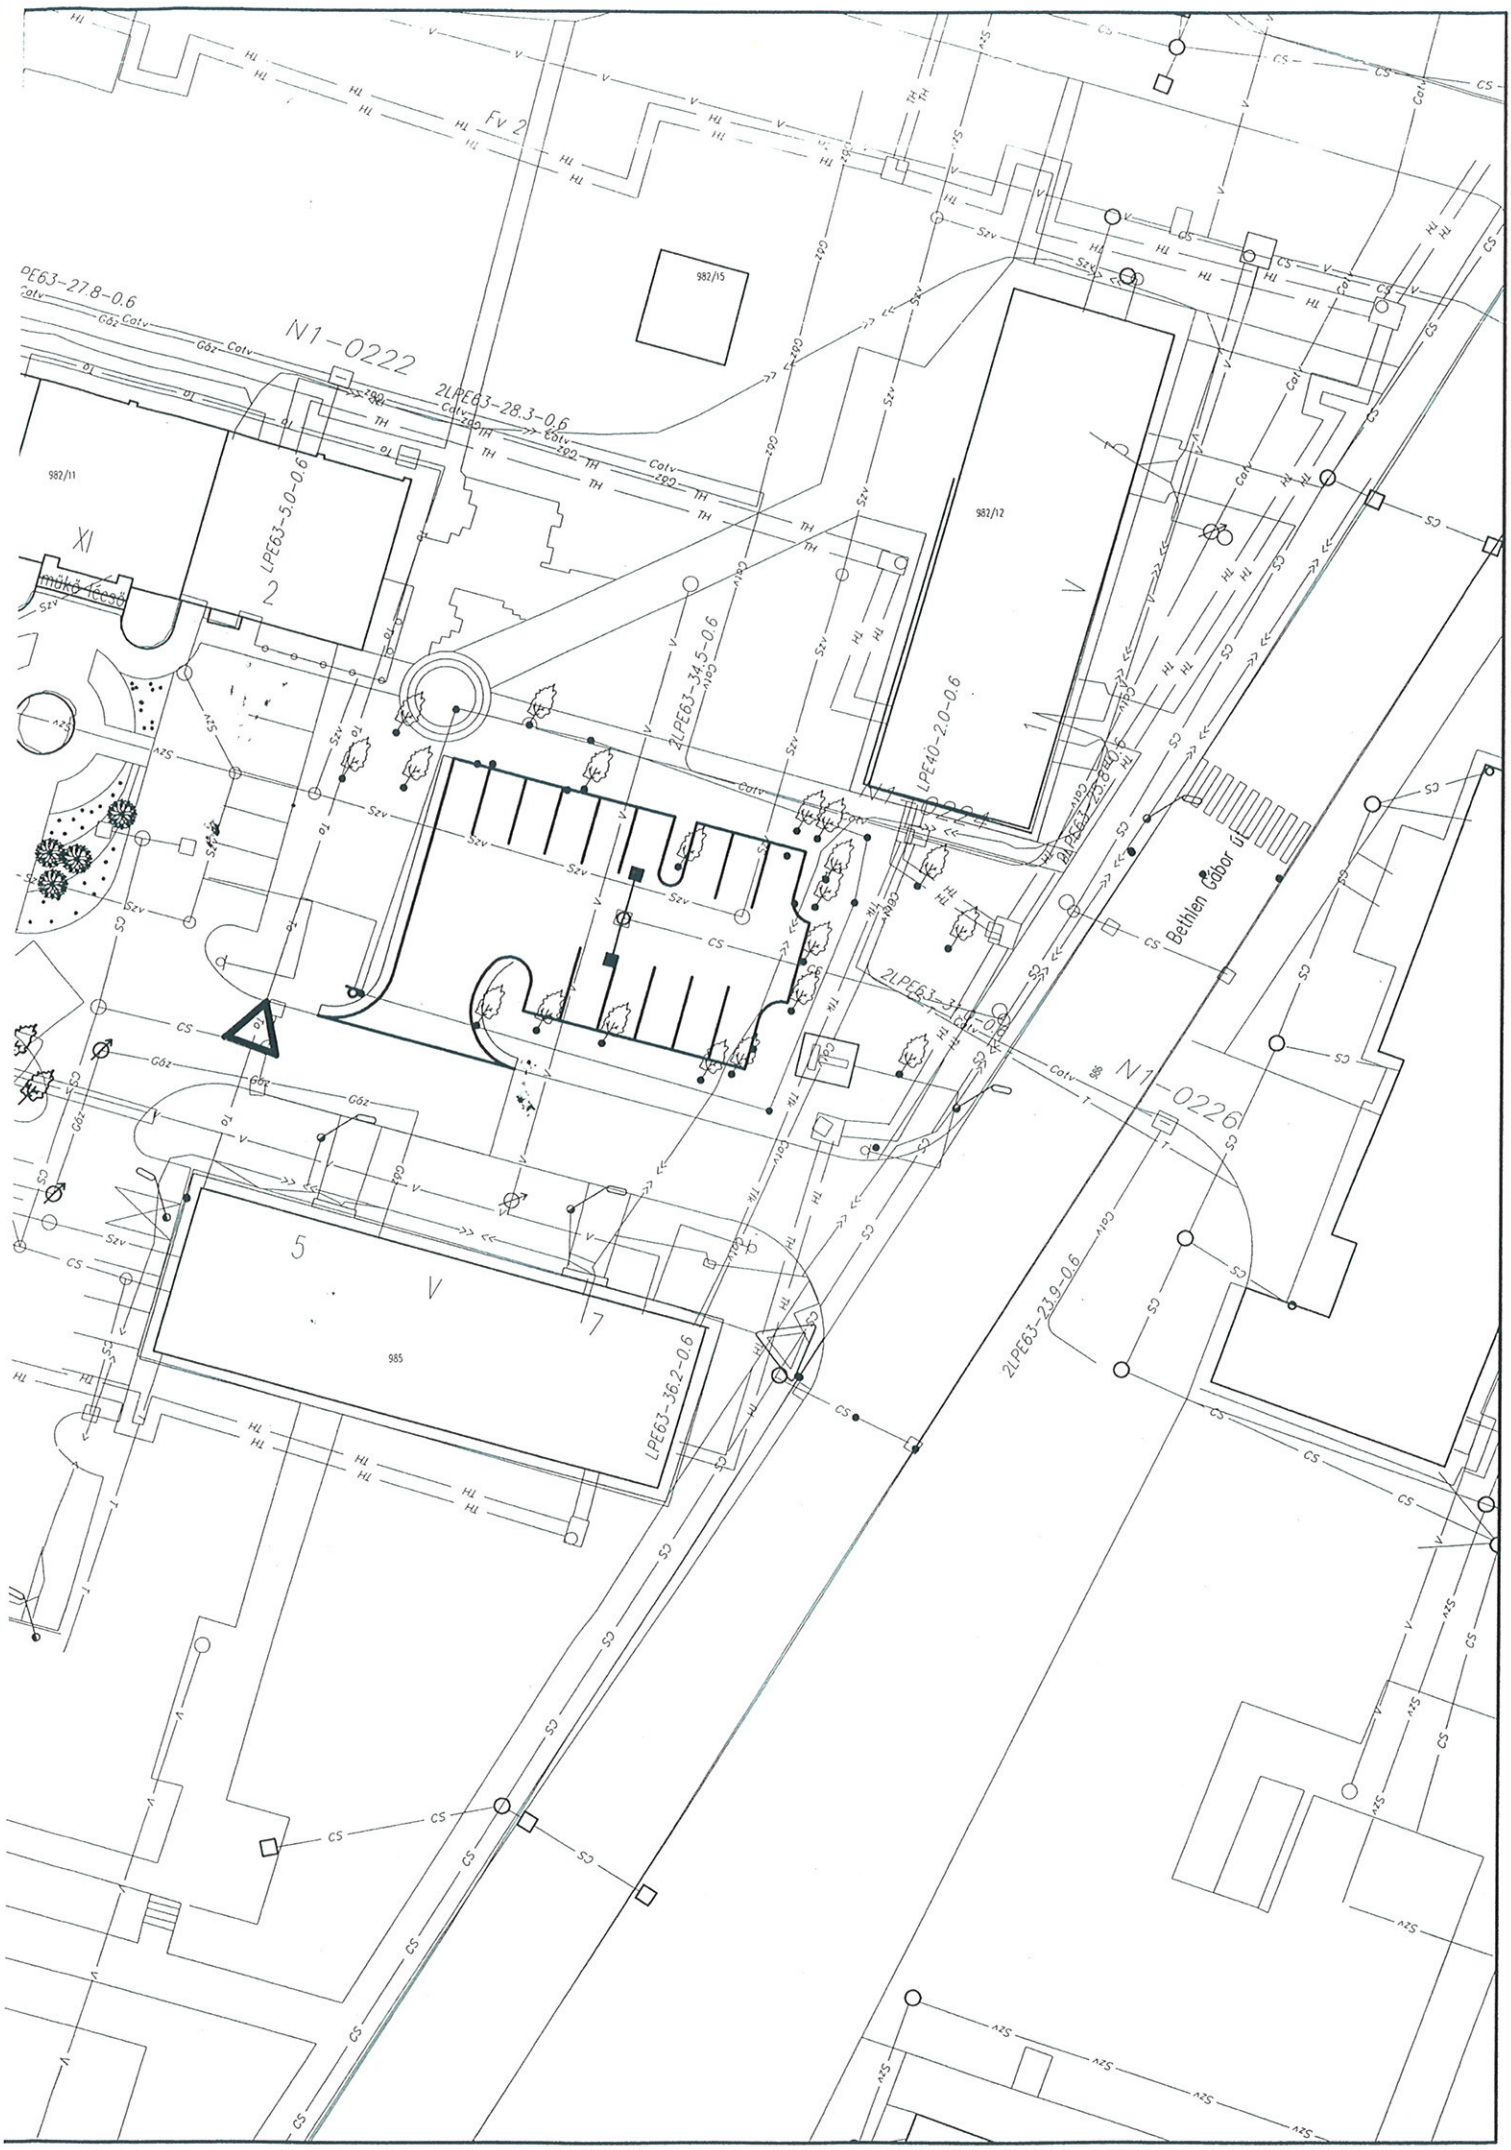
Fv 2
982/15
N1-0222
PE63-27.8-0.6
2LPE63-28.3-0.6
LPE63-5.0-0.6
982/11
XI
2
2LPE63-34.5-0.6
982/12
V
1
LPE40-2.0-0.6
Bethlen Gábor út
2LPE63-31.1-0.6
N1-0226
5
V
7
985
LPE63-36.2-0.6
2LPE63-23.9-0.6

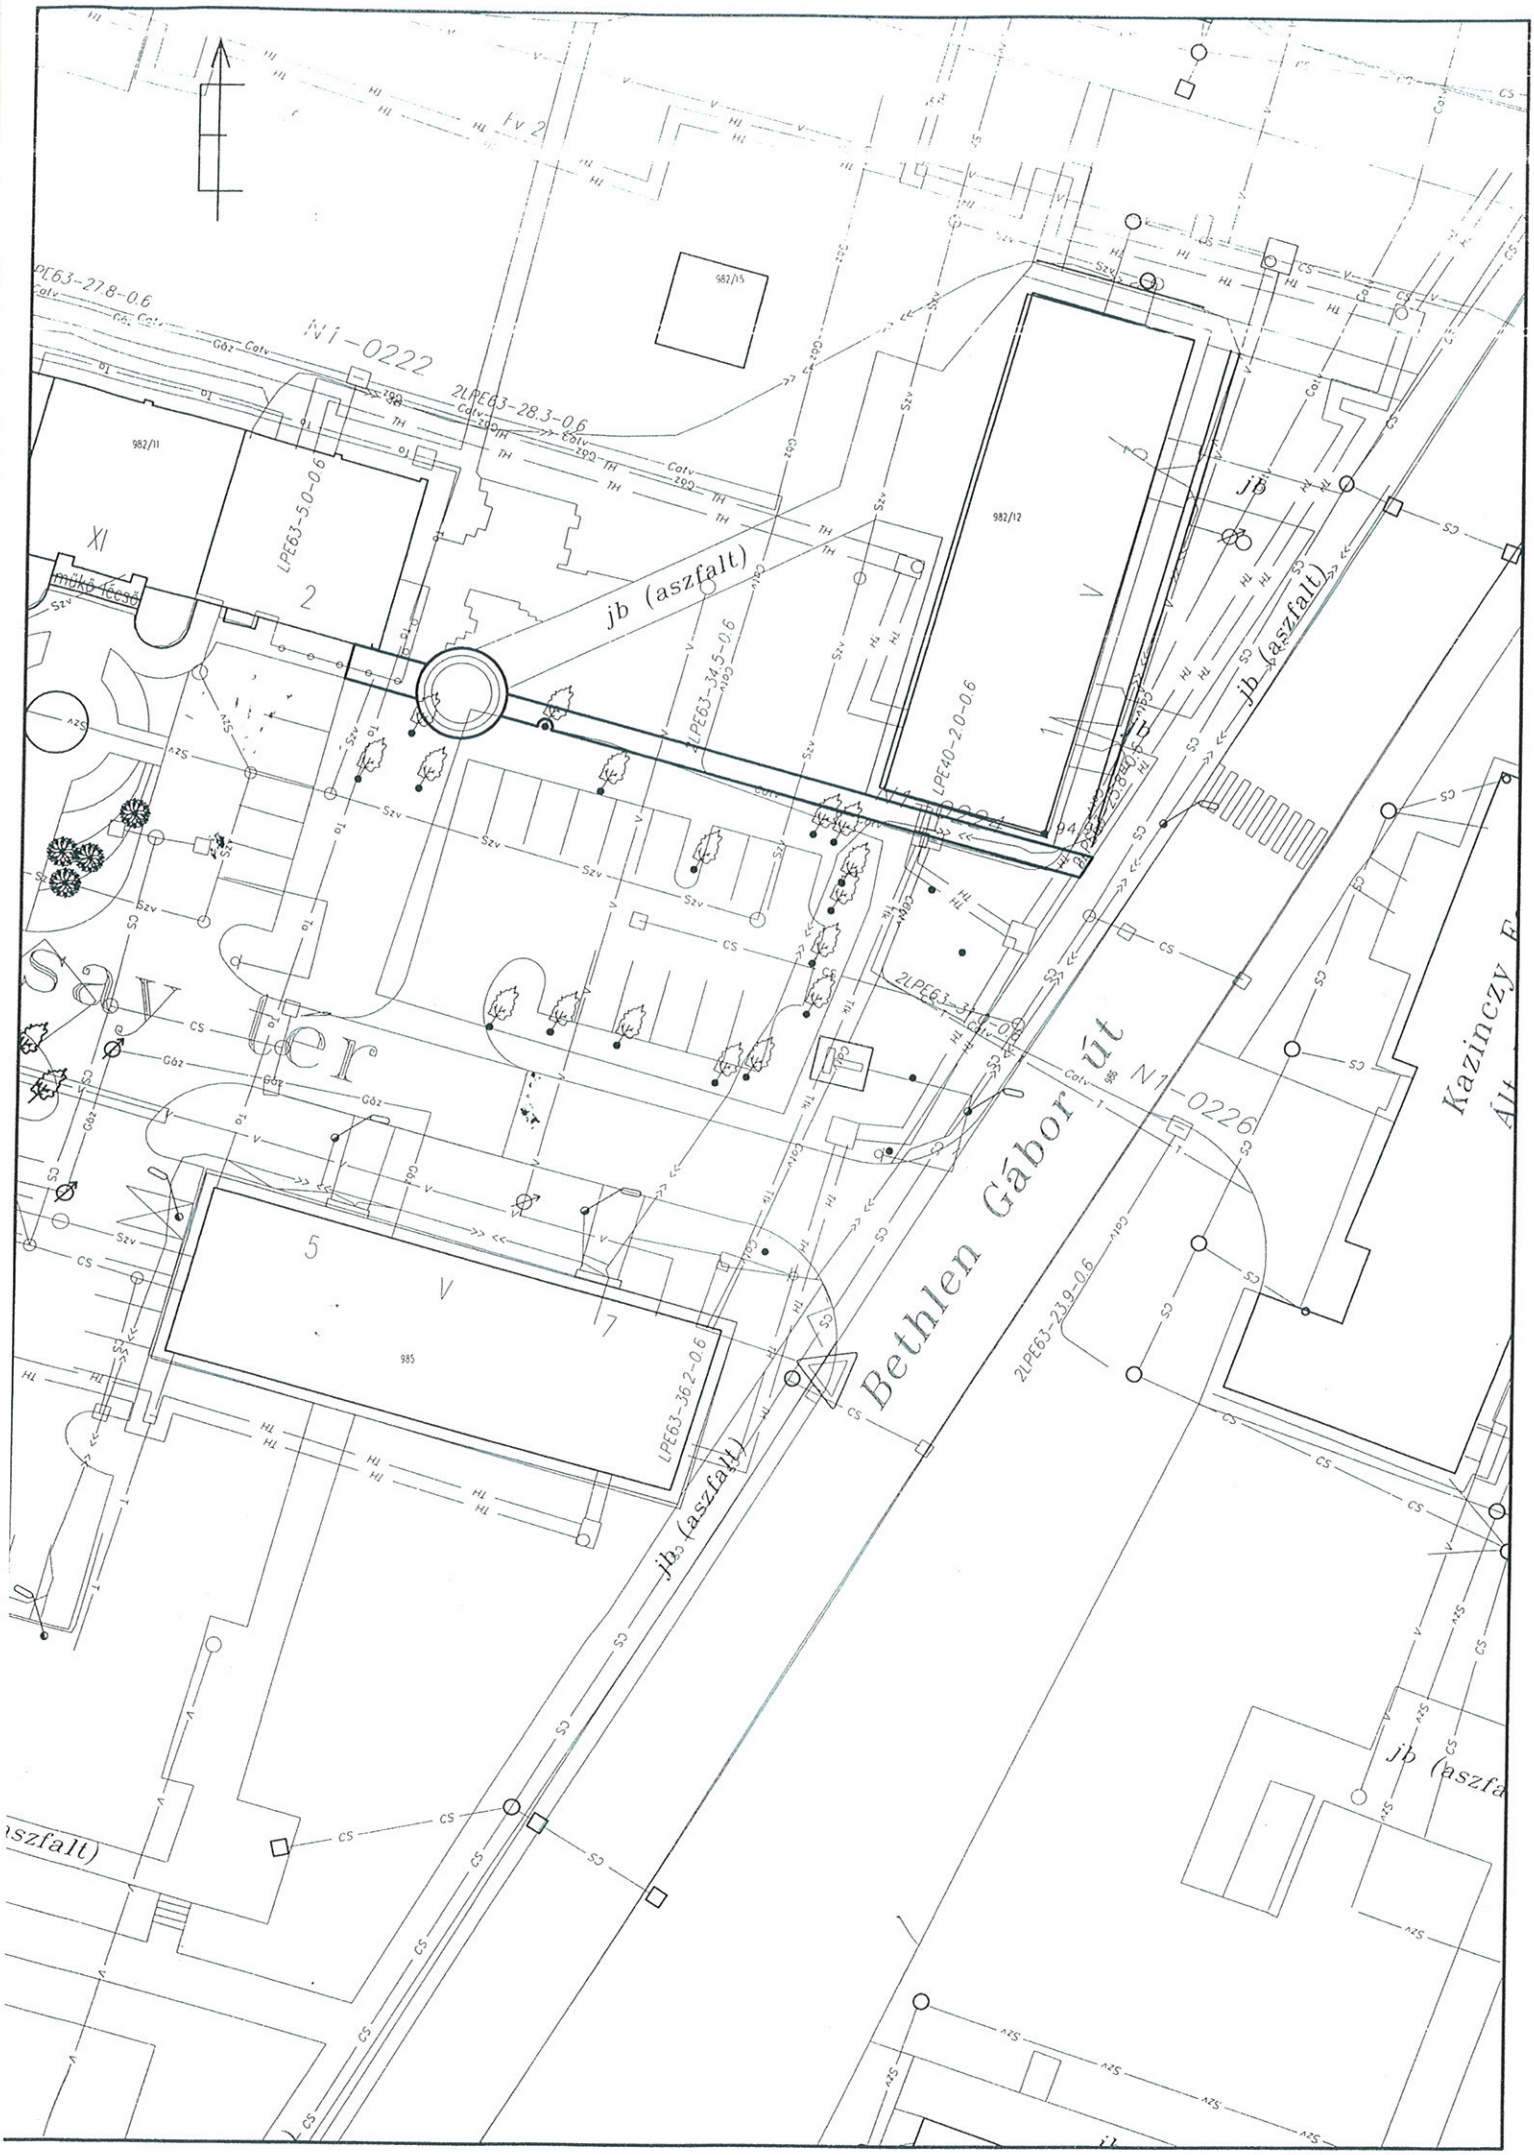
Bethlen Gábor út
Kazinczy
N1-0222
N1-0226
2LPE63-28.3-0.6
LPE63-27.8-0.6
LPE63-5.0-0.6
LPE40-2.0-0.6
LPE63-34.5-0.6
LPE63-36.2-0.6
2LPE63-23.9-0.6
jb (aszfalt)
982/11
982/12
985
XI
V
1
2
5
7