


TiszaSzolg 2004 Kft.

1138/11 hrsz ingatlan útcsatlakozás és kerítés létesítése

2014. március 25.

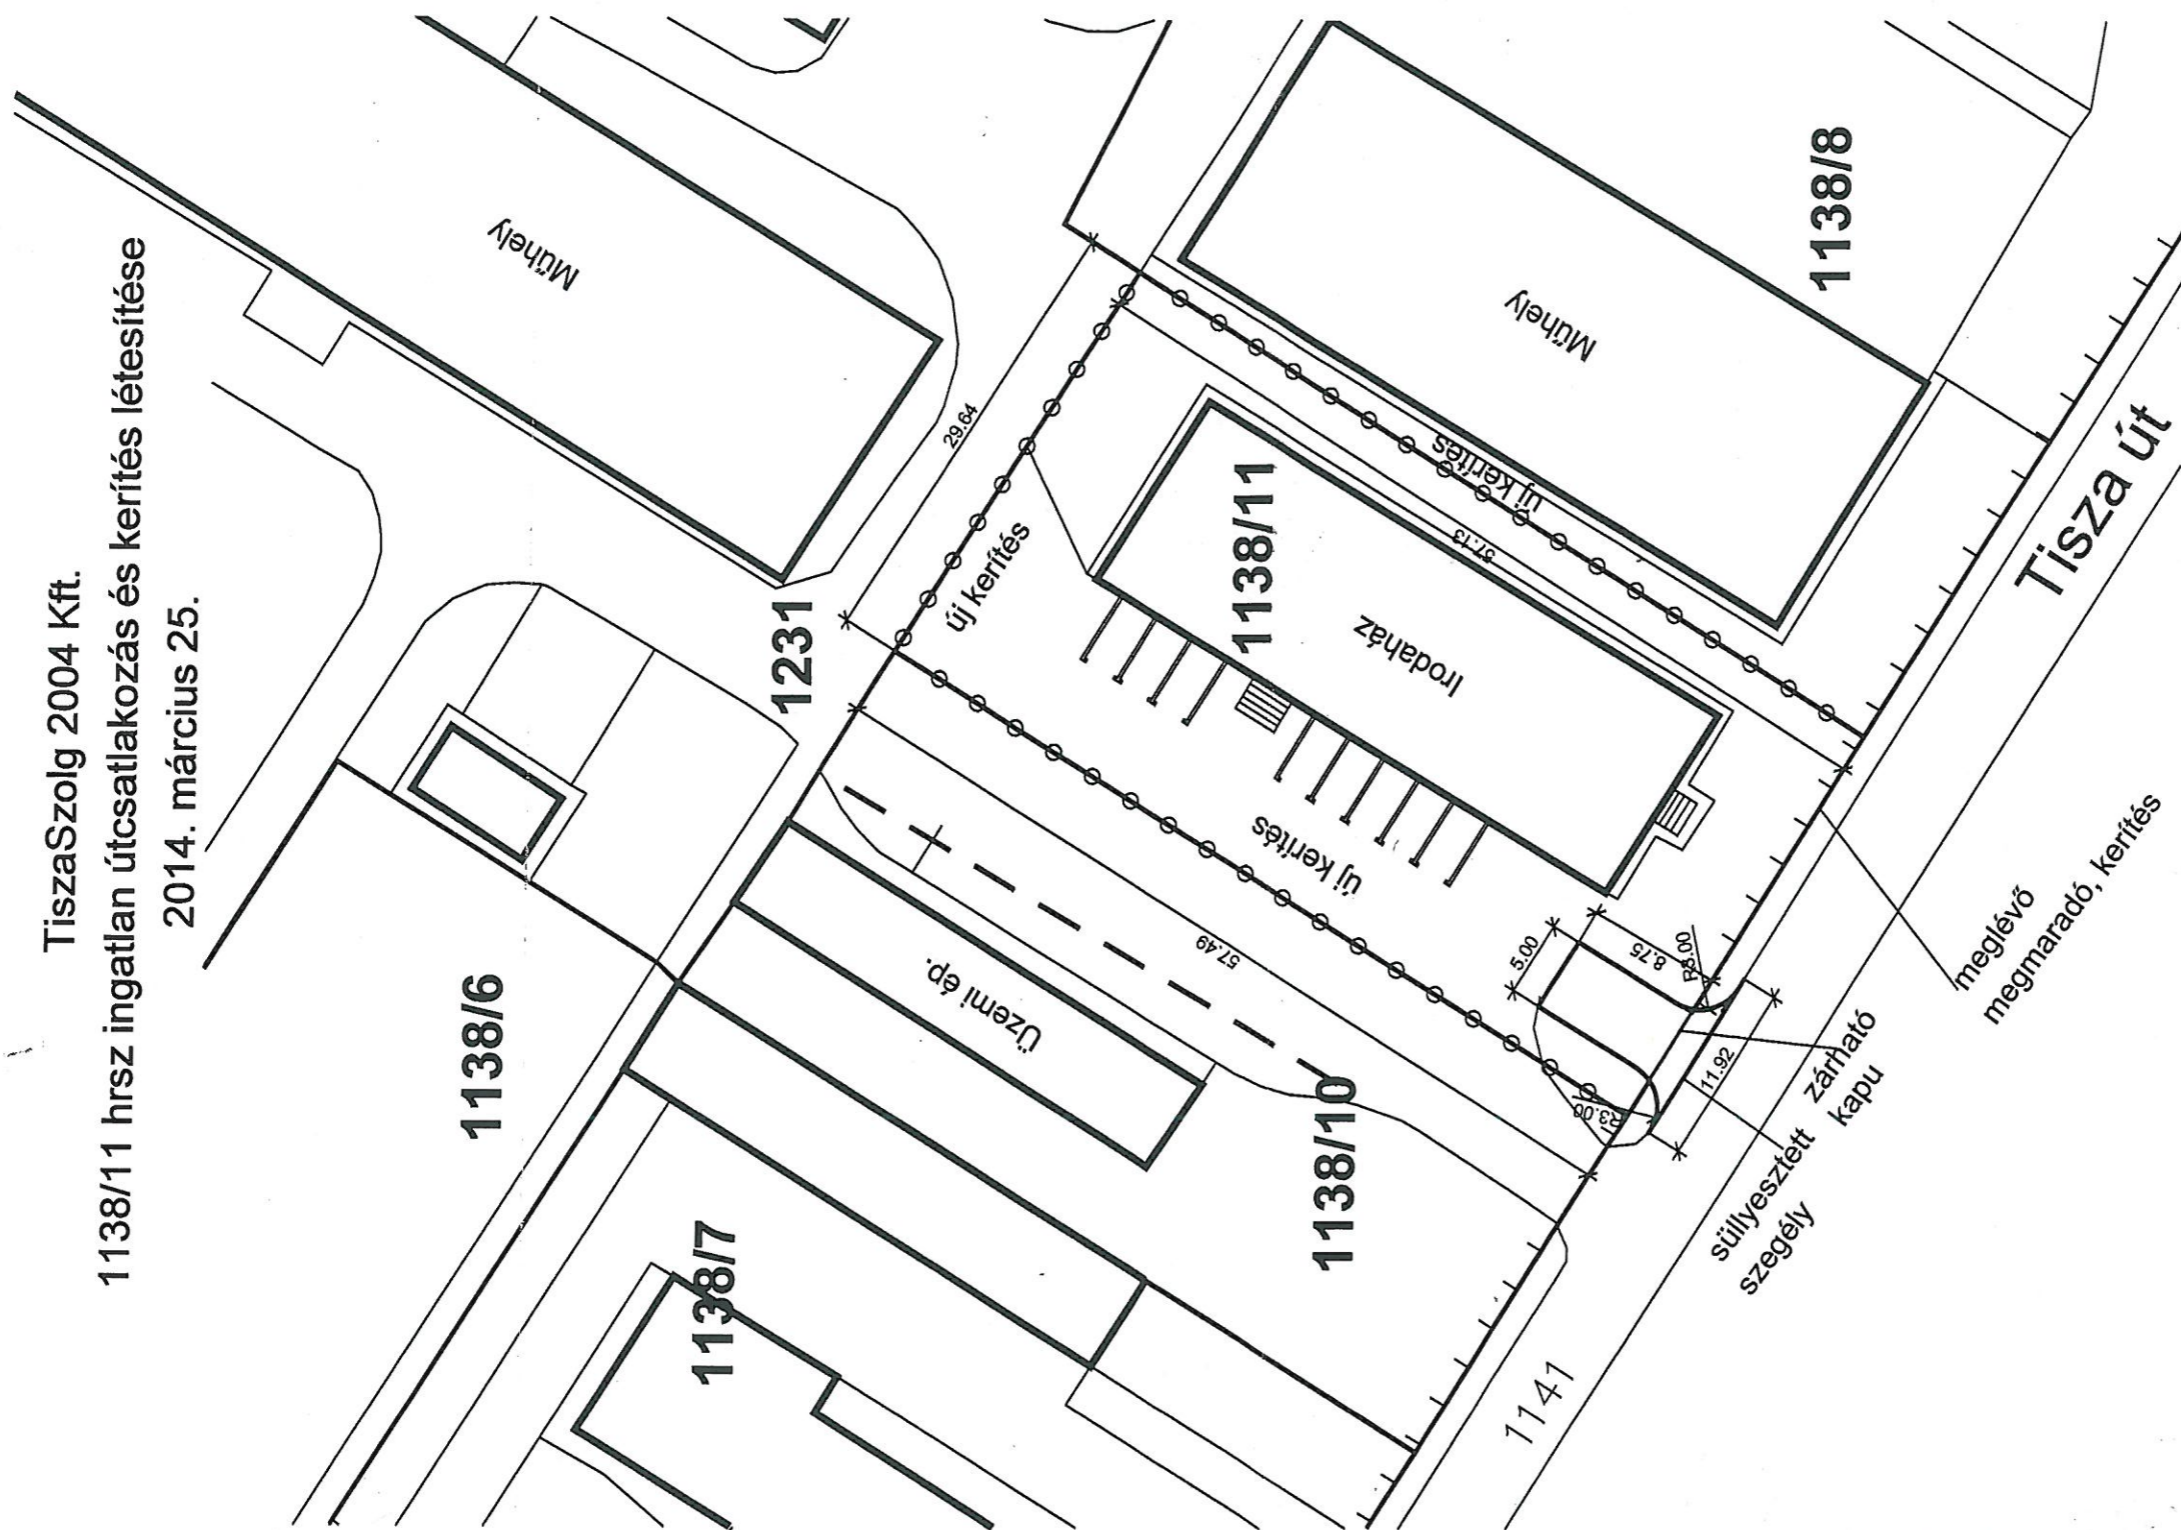

MONUMENT-X Bt. 3534 Miskolc, Gőz u. 28.	
Tárgy: Tiszaújváros, 1138/11 hrsz-ú ingatlan megközelítését szolgáló közlekedési kapcsolat engedélyezési terve	Tervszám: UT-2014
Rajz megnevezése: HELYSZÍNRAJZ	Méretarány: 1:500
Tervező: KÉ-T 05-1034 Kiss Lóránt	Rajzszám: H-1