

AJÁNLATKÉRÉS

Tisztelt Ajánlattevő!

A Tiszaújvárosi Intézményműködtető Központ /Ajánlatkérő/ (3580 Tiszaújváros, Bethlen G. út 7. (a továbbiakban: ajánlatkérő) ezúton kéri fel ajánlattételre az Ön által képviselt céget, mint Ajánlattevőt (a továbbiakban: ajánlattevő) a jelen ajánlatkérésben nevezett, a **közbeszerzési értékhatárt el nem érő értékű beszerzés során jelen ajánlatkérésben előírtak szerint és az abban foglalt feltételek figyelembevételével.**

Beszerzés megnevezése:

„Nagyüzemi konyhák szellőzés-légellátás kiviteli tervdokumentáció készítése, gázellátás tervkészítésével és szolgáltatói engedélyezéssel.”

1. Az ajánlatkérő neve, címe:

Tiszaújvárosi Intézményműködtető Központ
3580 Tiszaújváros, Bethlen G. út 7.
Tel.: 49/548-300
Fax: 49/340-871

További információk a következő címen szerezhetők be:

Tiszaújvárosi Intézményműködtető Központ
Kazinczy Közösségi Ház
Cím: 3580 Tiszaújváros, Kazinczy út 3.
Zsipi Imréné
Tel.: 49/548-326
Fax: 49/340-871
E-mail cím: tik@tujvaros.hu

2. Az ajánlatkérés tárgya:

„Nagyüzemi konyhák szellőzés-légellátás kiviteli tervdokumentáció készítése, gázellátás tervkészítésével és szolgáltatói engedélyezéssel.”

A beszerzés részei, amelyekre ajánlatot lehet tenni: *a részekre történő ajánlatkérés nem indokolt*

A műszaki/szakmai dokumentáció rendelkezésre bocsátásának módja:

Műszaki/szakmai dokumentáció jelen beszerzés során nem készült.
A műszaki tartalmat az ajánlatkérés 13. pontja tartalmazza.

3. A megkötendő szerződés meghatározása:

Tervezési szerződés „Nagyüzemi konyhák szellőzés-légellátás kiviteli tervdokumentáció készítése, gázellátás tervkészítésével és szolgáltatói engedélyezéssel” tárgyában.

4. A szerződés időtartama, a teljesítés határideje:

A teljesítés befejezési időpontja: 2015. december 4. nap

5. A teljesítés helye, természetbeni helye:

A TIK által üzemeltetett főzőkonyhák, melyek pontos címét és helyrajzi számát a 13. pont tartalmazza.

Az ajánlatkérés 5. számú melléklete magában foglalja az érintett főzőkonyhák alaprajzait.

Az ajánlatkérés 5. számú mellékletének a Bóbita Óvodára vonatkozó alaprajzai esetében az „A” épület földszinti és emeleti alaprajzát kérjük figyelembe venni tervezéskor.

6. Az ellenszolgáltatás teljesítésének feltételei:

Ajánlatkérő a teljesítésigazolás alapján kiállított számla alapján a szerződésben meghatározott módon és tartalommal való teljesítéstől számított 15 napon belül az ellenszolgáltatást átutalással teljesíti.

7. Kizáró okok:

Nem lehet ajánlattevő az a természetes, jogi személy, vagy jogi személyiség nélküli gazdálkodó szervezet, aki vagy amely:

- a) a szerződéssel érintett szervezettel közszolgálati jogviszonyban, munkaviszonyban áll (a továbbiakban: érintett dolgozó/munkatárs),
- b) az érintett dolgozó közeli hozzátartozója,
- c) az a gazdálkodó szervezet, amelyben az érintett dolgozó, vagy annak közeli hozzátartozója tulajdoni részesedéssel rendelkezik,
- d) egy évnél régebben lejárt adó-, vám-, vagy társadalombiztosítási járulékfizetési kötelezettségének nem tett eleget,
- e) akinek az önkormányzati adóhatóságnál nyilvántartott adótartozása van,
- f) aki ellen csőd-, felszámolási eljárás van folyamatban, aki végelszámolás alatt áll,
- g) akinek tevékenységét a cégbíróság felfüggesztette,
- h) aki nem szerepel a cégjegyzékben,
- i) aki nem rendelkezik a tevékenység folytatásához előírt engedéllyel, jogosítvánnyal, illetve szervezeti, kamarai tagsággal,
- j) aki korábbi, az önkormányzattal kötött szerződésének teljesítése során súlyos szerződésszegést követett el,
- k) akinek az adószámát a Nemzeti Adó- és Vámhivatal felfüggesztette,

- l) aki szerepel a Nemzeti Adó- és Vámhivatal által közzétett végrehajtási eljárás alatti adózók listájában,
m) aki korábban a kizáró okokkal kapcsolatban hamisan nyilatkozott.

A megkövetelt igazolási mód:

A kizáró okok fenn nem állásáról az ajánlattevőknek nyilatkoznia kell ajánlatának benyújtásával egyidejűleg az ajánlatkérés mellékletét képező nyomtatványon.

8. Az ajánlattételi határidő:

2015. október hó 8 nap 11 óra

Az ajánlatok beadásának feltétele az előzetes helyszíni bejárás történő részvétel.

Ajánlatkérő **helyszíni bejárást** biztosít, melynek időpontja:

2015. október hó 2 nap 13:00 óra

A helyszíni bejárásra 2015. október 2-án 12:00-ig lehet jelentkezni Zsipi Imréné közéleti csoportvezetőnél.

Tel: 70/333-7731

9. Az ajánlat benyújtásának helye, módja:

Tiszaújvárosi Intézményműködtető Központ
Kazinczy Közösségi Ház
3580 Tiszaújváros, Kazinczy út 3. 73/2. szoba
Zsipi Imrénénél

Az ajánlat postai úton, vagy személyesen munkanapokon H – CS: 8:00 és 16:00 óra, P: 8:00 és 13:00 óra között, az ajánlattételi határidő lejártának napján 8:00 és 11:00 óra között adható le.

Az ajánlatot zárt borítékban, 1 eredeti és 1 másolati példányban kell benyújtani. A borítékon fel kell tüntetni a következő szöveget:

- **„Nagyüzemi konyhák szellőzés-légellátás kiviteli tervdokumentáció készítése, gázellátás tervkészítésével és szolgáltatói engedélyezéssel.”**
- *Az ajánlattételi határidő előtt (2015. október hó 8 nap. 11:00 óra) nem bontható fel!*
- *az ajánlattevő nevét és székhelyét*
- *„Iktatóban nem bontható fel, azonnal a címzetthez továbbítandó”.*

Az ajánlatkérő az ajánlatot akkor tekinti határidőn belül benyújtottnak, ha annak kézhezvétele az ajánlattételi határidő lejártáig, a bontás megkezdéséig megtörténik. A postai küldemények elirányításából, elvesztéséből eredő összes kockázat ajánlattevőt terheli. Ajánlattevő felelőssége, hogy ajánlata megfelelő csomagolásban, formában és időben kerüljön benyújtásra Ajánlatkérő csak az előírt határidőig a megjelölt helyre leadott ajánlatokat tudja értékelni. A határidőn túl érkezett ajánlatok érvénytelenek.

10. Az ajánlatok felbontásának helye, ideje:

Tiszaújvárosi Intézményműködtető Központ
Kazinczy Közösségi Ház
3580 Tiszaújváros, Kazinczy út 3. 73/2. szoba
Dátum: *2015. október hó 8 nap. 11:00 óra*

11. Az ajánlatok elbírálásának tervezett időpontja:

2015. október hó 12 nap

12. Szerződéskötés időpontja:

2015. október hó 13 nap

13. Műszaki tartalom:

13.1 A konyha és a konyhában üzemeltetett gázüzemű készülékek adatai:

→ **Bóbita Óvoda konyha**
3580 Tiszaújváros, Kazinczy F. út 1.

- a konyha alapterülete: 24 m²
- a konyhai főzőtér belmagassága: 3 m
- helyrajzi száma: 988

Készülékek:

Nyílt égésterű készülékek:

- | | | | |
|----------------------------|------|---------|-------------|
| - kombi háztartási tűzhely | 1 db | 12 kW | |
| - főzőzsámoly | 3 db | 9kW | ELEKTEHRMAX |
| - főzőzsámoly GZS-14 | 1 db | 14,3 kW | |

Zárt égésterű készülékek: nincs

→ **Központi konyha**
3580 Tiszaújváros, Kazinczy F. út 2.

- a konyha alapterülete: 80 m²
- a konyhai főzőtér belmagassága: 3,3 m
- helyrajzi száma: 989/1

Készülékek:

Nyílt égésterű készülékek:

- | | | | |
|-------------------------------------------|------|---------|--|
| - nagykonyhai tűzhely KG 5 égős | 1 db | 33 kW | |
| 2 nyílt és 3 zárt égős (kéménybe bekötve) | | | |
| - főzőzsámoly KG-228 | 2 db | 14 kW | |
| - főzőzsámoly GZS-14 | 1 db | 14,3 kW | |

Zárt égésterű készülékek:

- ételfőző üst RKG-400	1 db	43 kW	
- ételfőző üst GLF-300	1 db	32 kW	
- ételfőző üst GLR-150	1 db	19 kW	
- forgóállványos sütőkemence (elektromos és gázos)	1 db	25 kW	RE-ROTTI I.

→ **Tündéerkert Óvoda konyha**
3580 Tiszaújváros, Alkotmány köz 1.

- a konyha alapterülete: 41 m²
- a konyhai főzôtér belmagassága: 3 m
- helyrajzi száma: 659/29

Készülékek:

Nyílt égésterű készülékek:

- nagykonyhai modul tűzhely 2 égős	1 db	12 kW	KG-2212
- főzőszámoly KG-228	2 db	14 kW	

Zárt égésterű készülékek:

- ételfőző üst GLR-151	1 db	19 kW	
- ételfőző üst 100 I-es	1 db	11 kW	

→ **Katica Óvoda konyha**
3580 Tiszaújváros, Irinyi J. út 1.

- a konyha alapterülete: 24,3 m²
- a konyhai főzôtér belmagassága: 3 m
- helyrajzi száma: 1441

Készülékek:

Nyílt égésterű készülékek:

- háztartási gáztűzhely	1 db	12 kW	MORA
- főzőszámoly	2 db	9 kW	ELEKTEHRMAX

Zárt égésterű készülékek: nincs

13.2 A tervezés során az alábbi szempontokat kell figyelembe venni:

- Legyen lehetőség a konyhába telepített valamennyi gázüzemű készülék egy időben való üzemelésére.
- Valósuljon meg a bejuttatott friss levegő megfelelő előmelegítése.
- Az előmelegítő a hőenergiát egyrészt a szabadba juttatott használt levegőből való hő visszanyeréssel, másrészt az épület fűtését biztosító távhőrendszerből nyerje.

- Költségcsökkentés érdekében, - amennyiben erre van lehetőség- a jelenleg meglévő rendszer elemeit lehessen alkalmazni az új rendszerben.
- A gázüzemű készülékek és légtechnikai berendezések automatikusan (mindig az optimális teljesítménnyel) működjenek
- A működő légtechnikai berendezések zajszintje alacsony legyen.
- A rendszerbe megfelelően szigetelt vezetékek kerüljenek beépítésre.
- A légtechnikai vezetékekbe automatikusan üzemelő csappantyúk kerüljenek beépítésre.
- A légtechnikai vezetékek és légtechnikai elemek konyhában történő elhelyezése, légbefúvási helyek kialakítása optimális legyen.
- A tervezés térjen ki a kéményre vonatkozó felújításra és engedélyezésre.
- A gázüzemű készülékek és légtechnikai berendezések működése megfelelően az érvényes előírásoknak, szabályoknak.

13.3. A tervező teljesítésének tartalma

A Tervező elkészíti a pályázatban szereplő nagyüzemi konyhák gáz- és légtechnikai, valamint a kapcsolódó tüzeléstechnikai, épületgépészeti-, automatizálási-, és villamosági terveket.

A Tervező köteles a szerződésben meghatározott tervezési munkát a szerződésben foglalt tartalmi követelményeknek, a műszaki tervezésre vonatkozó minőségi-, biztonsági- és szakmai szabályoknak, ezek hiányában a kialakult szakmai követelményeknek és gyakorlatnak megfelelően, a vonatkozó műszaki szabványok betartásával szolgáltatni.

A Tervező engedélyeztetésre benyújtja az elkészített tervet a gázszolgáltatónak.

A Tervező elkészíti a kivitelezési tervet, továbbá árazott és árazatlan költségvetést.

A Tervező feladata a konyha jelenlegi állapotának építészeti és épületgépészeti felmérése.

Az Ajánlatkérő biztosítja a részletes konyhai felmérés lehetőségét a nyertes Ajánlattevő részére a tervezés megkezdése előtt.

Ajánlattevőnek a tervdokumentációt papír alapon 4 eredeti példányban, elektronikus formában 1 példányban szükséges benyújtania.

14. Ajánlatok elbírálásának szempontja:

Az érvényes ajánlatok elbírálásának szempontja: legalacsonyabb összegű ellenszolgáltatás.

Kérjük a Tisztelt Ajánlattevőket, hogy ajánlatukat a 4. számú mellékletként csatolt Ajánlati lapon tegyék meg.

15. Alkalmassági követelmények:

Ajánlattevő ismertesse a jelen ajánlatkérés közzétételétől visszafelé számított megelőző 3 év során teljesített legjelentősebb, a jelen beszerzés tárgyának megfelelő referenciáit. A nyilatkozat tartalmazza legalább a szerződést kötő másik fél nevét, székhelyét, a szerződés tárgyát, a teljesítés helyét és idejét, a kapott ellenszolgáltatás nettó összegét, a referenciát megerősíteni tudó személy nevét és elérhetőségét, továbbá nyilatkoz-

ni kell arról, hogy a teljesítés az előírásoknak és a szerződésnek megfelelően történt-e. A nyilatkozat megtételéhez kérjük, használják a 3. számú mellékletet.

Alkalmatlan az ajánlattevő, amennyiben a vizsgált időszakban (a jelen ajánlatkérés közzétételétől visszafelé számított megelőző 3 év) nem rendelkezik a jelen beszerzés tárgyának megfelelő, legalább összesen nettó 2.000.000.- Ft (kettőmillió forint) értékű pozitív tartalmú referenciával.

16. Különleges előírások:

Ajánlattevő teljes felelősséggel tartozik az általa foglalkoztatott munkatársakért.

Ajánlattevőnek rendelkeznie kell a jelen beszerzés tárgyának megfelelő tervezési szakterületre érvényes szakmagyakorlási jogosultsággal, mely jogosultság meglétét ajánlattevőnek az ajánlatában igazolnia kell, továbbá ajánlattevőnek a jogosultság meglétének ajánlatkérő általi ellenőrzéséhez meg kell adnia a névjegyzéki számot.

Ajánlattevőnek tárgyi tervezéssel kapcsolatosan ki kell elégítenie a 266/2013. (VII.11) Korm. rendelet valamennyi idevonatkozó előírásait.

17. Hiánypótlás lehetősége: biztosított/nem biztosított

(Igen válasz esetén: Ajánlatkérő a hiánypótlás lehetőségét biztosítja, azonban a hiánypótlás nem eredményezheti az ajánlat elbírálásra kerülő tartalmi elemei (ajánlati ár) módosítását.)

18. Kiegészítő tájékoztatás kérés határideje:

2015. október hó 6 napja 11 óra

Az Ajánlattevő az ajánlatkérésben foglaltakkal kapcsolatban írásban kiegészítő (értelmező) tájékoztatást kérhet. Ajánlatkérő a beérkezett kiegészítő tájékoztatás kérésekre vonatkozó válaszát a honlapján (www.tik.tiszaújvaros.hu), továbbá Tiszaújváros honlapján (www.tiszaújvaros.hu) teszi közzé.

19. Egyéb információk:

19.1 Az ajánlattétel megtörténtével Ajánlattevő hozzájárul neve, székhelye, ajánlati ára és az eljárás lefolytatása során értékelésre kerülő egyéb szempontok nyilvánosságra hozatalához.

19.2 Ajánlatkérő felhívja Ajánlattevő figyelmét arra, hogy Tiszaújváros Város Önkormányzata Képviselő-testületének 26/2015. (II.26.) Ökt. határozatának 39. a./ pontja alapján Tiszaújváros Város Önkormányzata, Polgármesteri Hivatala, önkormányzati intézményei és önkormányzati tulajdonú gazdasági társaságai minden olyan tiszaújvárosi gazdasági tevékenységet folytató vállalkozás visszerhes szerződésének (kivéve a közbeszerzési törvény szerint, valamint Tiszaújváros Város Önkormányzata, Polgármesteri Hivatala, önkormányzati intézményei és önkormányzati tulajdonú gazdasági társaságai egymás között megkötésre kerülő szerződéseket) a megkötésére, amelyek

esetén a fentebb felsorolt szervezetek fizetési kötelezettsége a bruttó 250 E Ft összeget eléri, vagy azt meghaladja, csak az alábbi feltételek megléte esetén kerülhet sor. Ezen feltételekről a másik szerződő felet szerződéskötés előtt tájékoztatni szükséges.

- A szerződés mellékletét képezi a határozat melléklete szerinti nyilatkozat.
- A szerződés egy pontjában rögzítésre kerül az alábbi feltétel:

„A ... (szerződő fél) hozzájárul, hogy az önkormányzat Polgármesteri Hivatala/intézménye/gazdasági társasága (a megfelelő alkalmazandó) a szerződés mellékletét képező, a lejárt határidejű tartozásokra vonatkozó nyilatkozat valódiságát ellenőrizze. Amennyiben nyilatkozatot tevő félnek jelen szerződés pénzügyi teljesítése előtt a nyilatkozaton meghatározott szervezetek felé lejárt határidejű tartozása van és azt a számlán szereplő (számla hiányában a szerződésben meghatározott) fizetési határidő időpontjáig nem rendezi, hozzájárul a tartozás összegének az önkormányzat adóhatósága, Polgármesteri Hivatala, intézményei és saját tulajdonú gazdasági társaságai felé legkorábbi esedékességű, azonos esedékesség esetén arányosan történő kompenzálásához, illetve beszámításához.

Tiszaújvárosi gazdasági tevékenységet folytató vállalkozásnak kell tekinteni azt, amely székhellyel, vagy telephellyel rendelkezik Tiszaújvárosban, vagy ideiglenes gazdasági tevékenységet folytat.

A tartozásmentességre vonatkozóan az ajánlattevőknek jelen ajánlatkérés mellékletét képező nyomtatványon kell nyilatkozni, amely majd a megkötendő szerződés részét fogja képezni.

19.3 Ajánlattevőnek árajánlatát fix összegű átalányárként kell meghatározni, amely - figyelembe véve a helyszíni körülményeket és adottságokat – magában foglalja a szerződés szerű teljesítéséhez, a szakszerű és komplett megvalósításához szükséges valamennyi költségét és mindennemű egyéb kiadást.

19.4 Ajánlatkérő fenntartja az ajánlatkérés eredménytelenné nyilvánításának jogát. Ajánlatkérőt nem terheli szerződéskötési kötelezettség.

19.5 Felhívom a Tisztelt Ajánlattevők figyelmét, hogy részletes árajánlatukat az Ajánlatkérő által rendelkezésre bocsátott jellemző mennyiségek, adatok alapján értelemszerűen tegyék meg.

Felhívjuk szíves figyelmét a jelen ajánlatkérésben foglalt előírások és feltételek alapos áttekintésére és kérem, hogy ajánlatát a leírtak figyelembevételével tegye meg.

Tiszaújváros, 2015 év szeptember hó 29 nap.

Tisztelettel:



Kósa-Tóth Zoltán
igazgató

Melléletek:

1. nyilatkozat kizáró okok hatálya alá nem tartozásról
2. tartozásmentességre vonatkozó nyilatkozat
3. nyilatkozat a referenciákról
4. ajánlati lap
5. alaprajzok (4 db)

**NYILATKOZAT KIZÁRÓ OKOK HATÁLYA ALÁ
NEM TARTOZÁSRÓL**

Alulírott mint a (a továbbiakban: Ajánlattevő) cégjegyzésre jogosult képviselője nyilatkozom, hogy az Ajánlattevővel szemben nem állnak fenn az alábbi kizáró okok.

Nem lehet ajánlattevő az a természetes, jogi személy, vagy jogi személyiség nélküli gazdálkodó szervezet¹, aki vagy amely:

- a) a szerződéssel érintett szervezettel közszolgálati jogviszonyban, munkaviszonyban áll (a továbbiakban: érintett dolgozó/munkatárs),
- b) az érintett dolgozó közeli hozzátartozója,
- c) az a gazdálkodó szervezet, amelyben az érintett dolgozó, vagy annak közeli hozzátartozója tulajdoni részesedéssel rendelkezik,
- d) egy évnél régebben lejárt adó-, vám-, vagy társadalombiztosítási járulékfizetési kötelezettségének nem tett eleget,
- e) akinek az önkormányzati adóhatóságnál nyilvántartott adótartozása van,
- f) aki ellen csőd-, felszámolási eljárás van folyamatban, aki végelszámolás alatt áll,
- g) akinek tevékenységét a cégbíróság felfüggesztette,
- h) aki nem szerepel a cégjegyzékben,
- i) aki nem rendelkezik a tevékenység folytatásához előírt engedéllyel, jogosítvánnyal, illetve szervezeti, kamarai tagsággal,
- j) aki korábbi, az önkormányzattal kötött szerződésének teljesítése során súlyos szerződésszegést követett el,
- k) akinek az adószámát a Nemzeti Adó- és Vámhivatal felfüggesztette,
- l) aki szerepel a Nemzeti Adó- és Vámhivatal által közzétett végrehajtási eljárás alatti adózók listájában,
- m) aki korábban a kizáró okokkal kapcsolatban valótlanul nyilatkozott.

Kelt:....., 20.....

Cégszerű aláírás

¹ Gazdálkodó szervezet alatt a polgári perrendtartásról szóló 1952. évi III. törvény 396. §-ában meghatározott fogalmat kell érteni.

NYILATKOZAT

.....számú szerződéshez

Alulírott,

a(szerződő fél neve, címe, adószáma) képviselője nyilatkozom, hogy

Tiszaújváros Város Önkormányzata

- **adóhatóságánál** (3580 Tiszaújváros, Bethlen G. út 7.),
- **Tiszaújvárosi Polgármesteri Hivatalánál** (3580 Tiszaújváros, Bethlen G. út 7.),

intézményeinél, azaz

- a Tiszaújvárosi Intézményműködtető Központ (3580 Tiszaújváros, Bethlen G. út 7.) és a gazdaságilag hozzá tartozó intézményeknél:
 - Tiszaújvárosi Humánszolgáltató Központ (3580 Tiszaújváros, Kazinczy út 3.),
 - Napközi Otthonos Óvoda (3580 Tiszaújváros, Pajtás köz 13.),
 - Derkovits Kulturális Központ (3580 Tiszaújváros, Széchenyi út 2.),
- Tiszaújváros Városi Rendelőintézetnél (3580 Tiszaújváros, Bethlen G. út 11-13.),

önkormányzati tulajdonú gazdasági társaságainál, azaz

- TiszaSzolg 2004 Kft.-nél (3580 Tiszaújváros, Tisza út 2/F.),
- Tiszaújvárosi Városgazda Nonprofit Kft.-nél (3580 Tiszaújváros, Tisza út 2/A.),
- Tisza Média Kft.-nél (3580 Tiszaújváros, Szent István út 16.)
- Tiszaújvárosi Sport-Park Nonprofit Kft.-nél (3580 Tiszaújváros, Teleki Blanka út 6.)

lejárt határidejű tartozásom nem áll fenn.

Felelősségem tudatában kijelentem, hogy a közölt nyilatkozat a valóságnak megfelel.

Dátum: 2015.

.....
szerződő fél képviselője

NYILATKOZAT

a jelen ajánlatkérés közzétételétől visszafelé számított megelőző 3 év során teljesített legjelentősebb, a jelen beszerzés tárgyának megfelelő referenciáit

Alulírott,(név, beosztás)
 mint a(z)(cégnév, székhely)
 cégjegyzésre jogosult képviselője, alkalmasságunk alátámasztására az alábbi, a jelen ajánlatkérés közzétételétől visszafelé számított megelőző 3 év során teljesített legjelentősebb, a jelen beszerzés tárgyának megfelelő referenciáit mutatjuk be:

Sor sz:	A szerződést kötő másik fél neve, székhelye:	A szerződés tárgya:	A teljesítés helye, ideje/időszaka (legalább év, hónap megadásával)	A kapott ellenszolgáltatás <u>nettó</u> összege:	A teljesítés az előírásoknak és a szerződésnek megfelelően történt-e?	A referenciát megerősíteni tudó személy neve, elérhetősége:
1.	Név: Székhely:		A teljesítés helye: A teljesítés ideje/időszaka:	nettó- Ft	Igen/Nem (a megfelelő aláhúzendő)	Név: Elérhetőség:
2.	Név: Székhely:		A teljesítés helye: A teljesítés ideje/időszaka:	nettó- Ft	Igen/Nem (a megfelelő aláhúzendő)	Név: Elérhetőség:
3.	Név: Székhely:		A teljesítés helye: A teljesítés ideje/időszaka:	nettó- Ft	Igen/Nem (a megfelelő aláhúzendő)	Név: Elérhetőség:
4.	Név: Székhely:		A teljesítés helye: A teljesítés ideje/időszaka:	nettó- Ft	Igen/Nem (a megfelelő aláhúzendő)	Név: Elérhetőség:

A táblázat szabadon bővíthető!

Kelt:, 2015.

.....
(cégszerű aláírás)

AJÁNLATI LAP

**nagyüzemi konyhák szellőzés-légellátás kiviteli tervdokumentáció készítése,
gázellátás tervkészítésével és szolgáltatói engedélyezéssel**

Ajánlattevő neve:

Ajánlattevő székhelye:

Ajánlattevő hivatalos FAX-száma:

Ajánlattevő hivatalos e-mail címe:

Kapcsolattartó személy neve, beosztása:

Kapcsolattartó személy elérhetősége:

Bóbita Óvoda konyha:

Nettó vállalási ár:Ft +Ft ÁFA azaz

bruttó vállalási ár:Ft

Központi konyha:

Nettó vállalási ár:Ft +Ft ÁFA azaz

bruttó vállalási ár:Ft

Tündéerkert Óvoda konyha:

Nettó vállalási ár:Ft +Ft ÁFA azaz

bruttó vállalási ár:Ft

Katica Óvoda konyha:

Nettó vállalási ár:Ft +Ft ÁFA azaz

bruttó vállalási ár:Ft

**Mindösszesen nettó vállalási ár:Ft +Ft ÁFA
azaz bruttó vállalási ár:Ft**


Kelt:, 2015.

.....
(cégszerű aláírás)

Jelmagyarázat:

Akadálymentes közlekedés: 

Akadálymentes ajtó: 

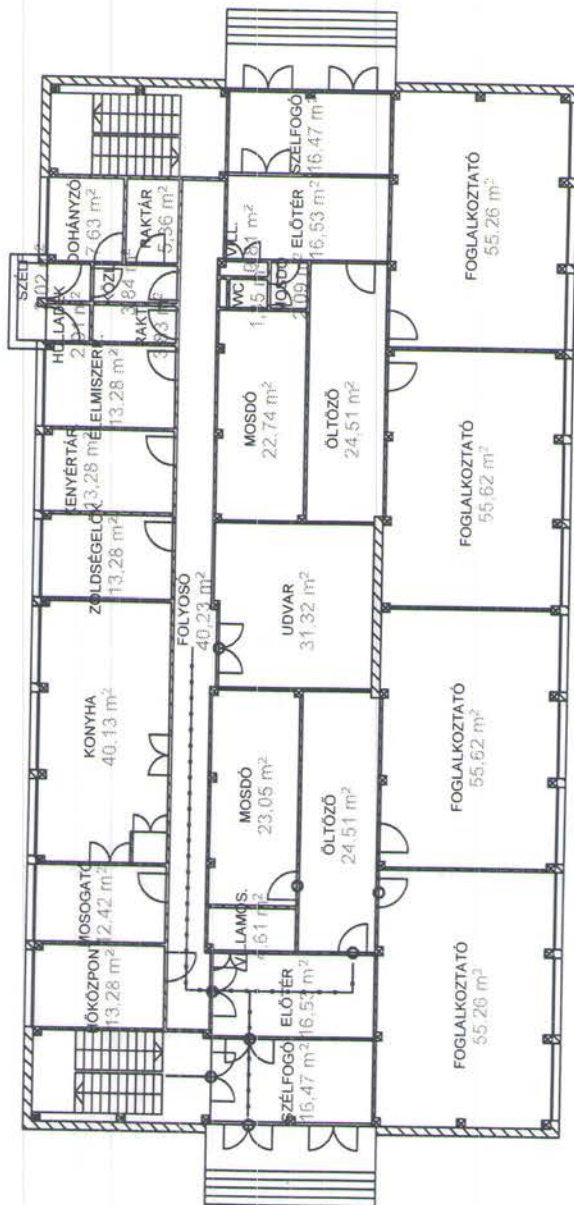

2. Tündérvár óvoda Földszinti alaprajz

Lépték: M = 1:250


Adattelvével: 2006. július

Adattelvével: Bak Gabriella és Kőszeghy Ábel

Jelmagyarázat:

Akadálymentes közlekedés: - - - - -

Akadálymentes ajtó: ○

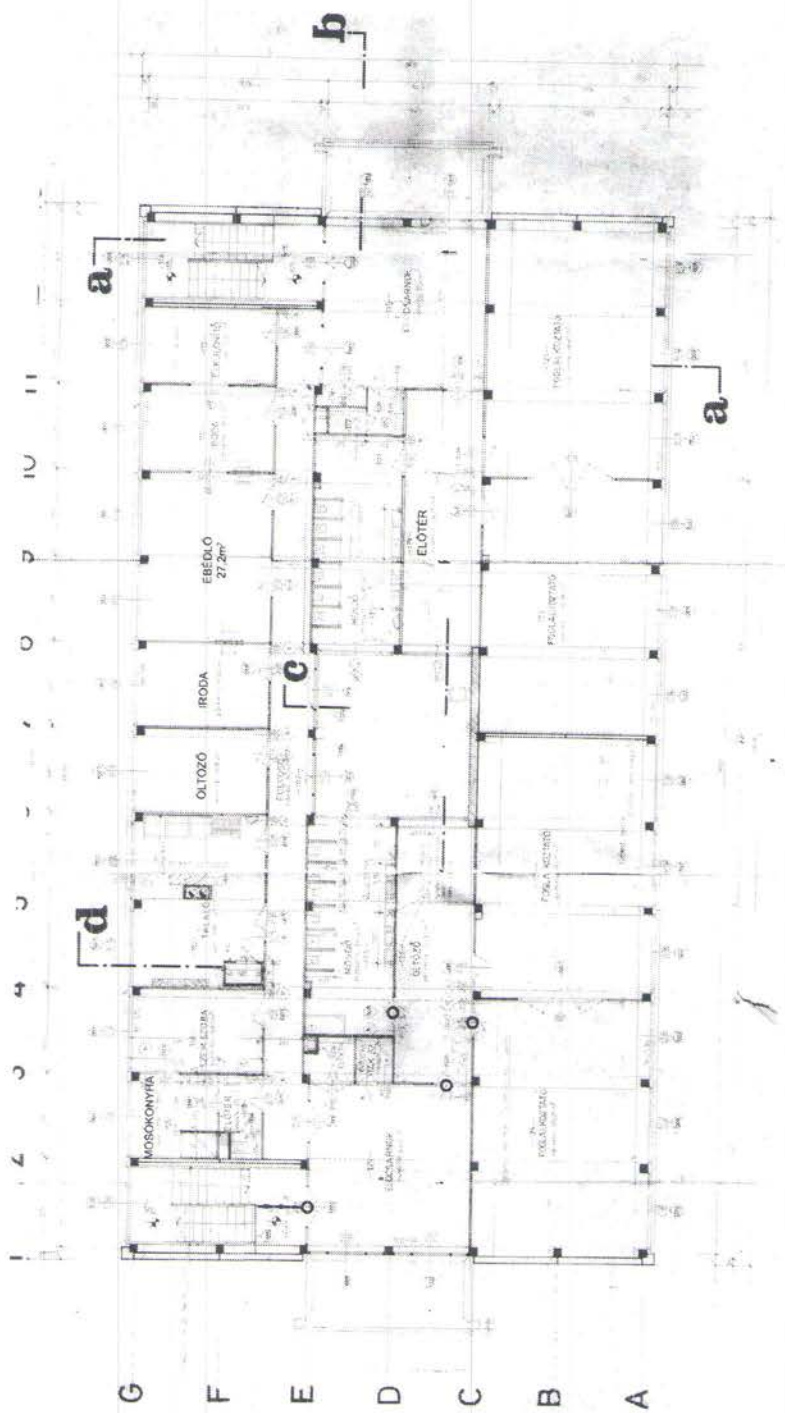

2. Tündérkert óvoda Emeleti alaprajz

Lépték: M = 1:250


Adattelvével: 2006. július

Adattelvévő: Bak Gabriella és Kőszeghy Ábel

Jelmagyarázat:

Akadálymentes közlekedés: - - - - -

Akadálymentes ajtó: ○

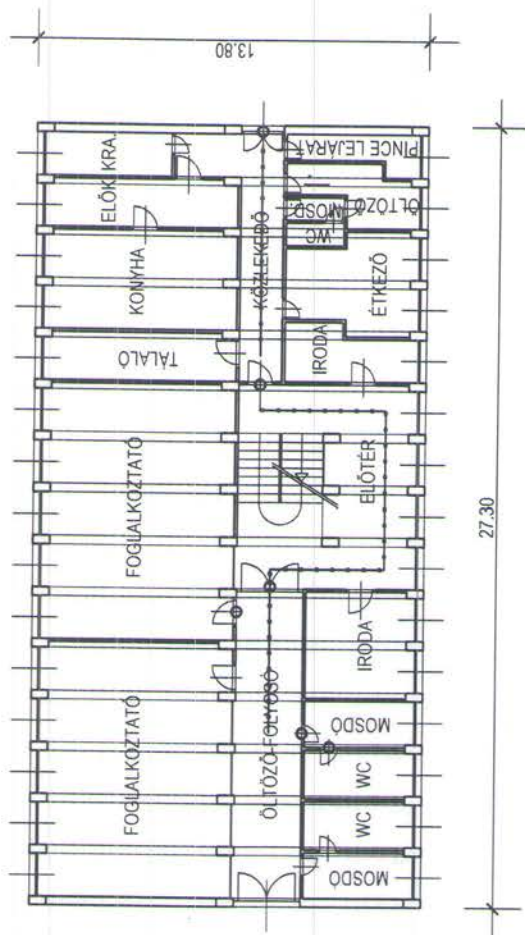

3. Bóbita óvoda A ép. földszinti alaprajz


Lépték: M = 1:250

Adatfelvétel: 2006. július

Adatfelvétel: Bak Gabriella és Kőszeghy Ábel

Jelmagyarázat:

Akadálymentes közlekedés: - - - -
Akadálymentes ajtó: ○

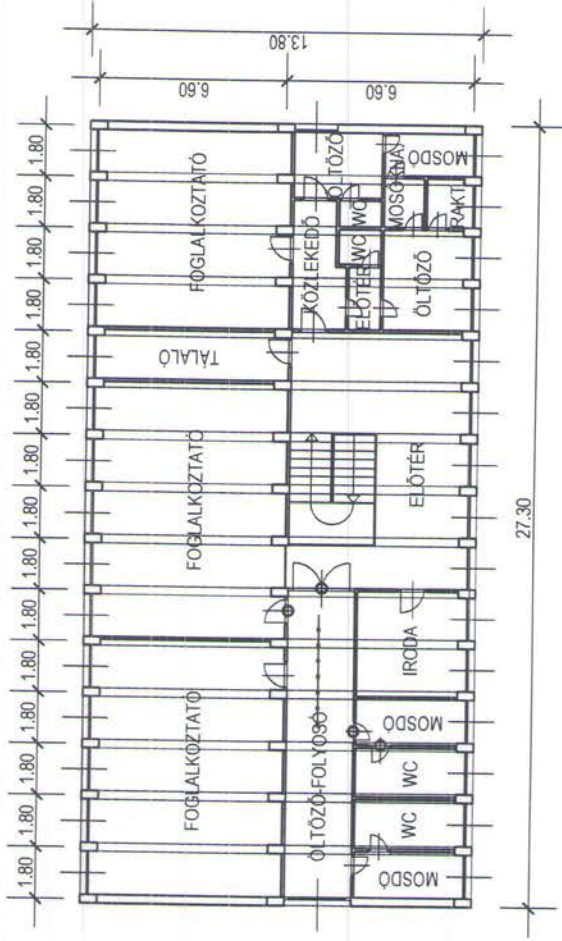

3. Bóbita óvoda A ép. emeleti alaprajz

Lépték: M = 1:250

Adattelvételei: 2006. július

Adattelvévő: Bak Gabriella és Kőszeghy Ábel