


Jelmagyarázat:

Akadálymentes közlekedés: —□—

Akadálymentes ajtó: ○

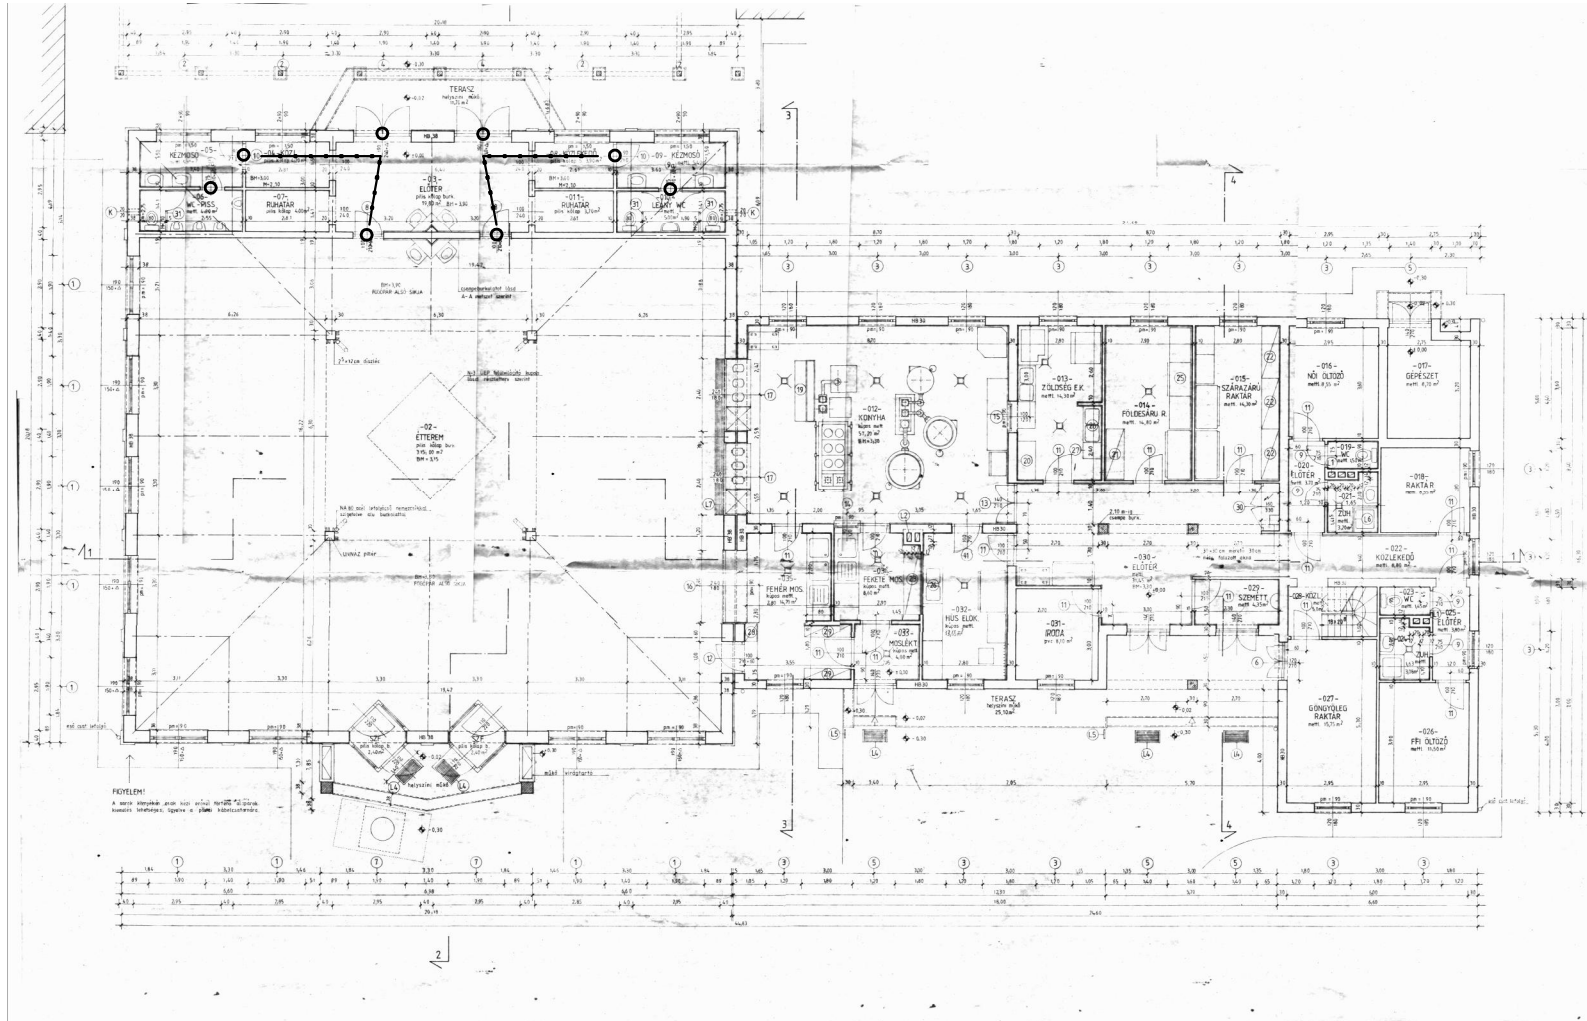

13. Központi étterem Földszinti alaprajz

Lépték: M = 1:250

Adatfelvétel: 2006. július
Adatfelvétel: Bak Gabriella és Kőszeghy Ábel