

## Jelmagyarázat:


Akadálymentes közlekedés: ———→  
 Akadálymentes ajtó: ○


# 2. Tündérkert óvoda Földszinti alaprajz


Lépték: M = 1:250

Adatfelvétel: 2006. július  
 Adatfelvétel: Bak Gabriella és Kőszeghy Ábel

Jelmagyarázat:

 Akadálymentes közlekedés: 

Akadálymentes ajtó: 

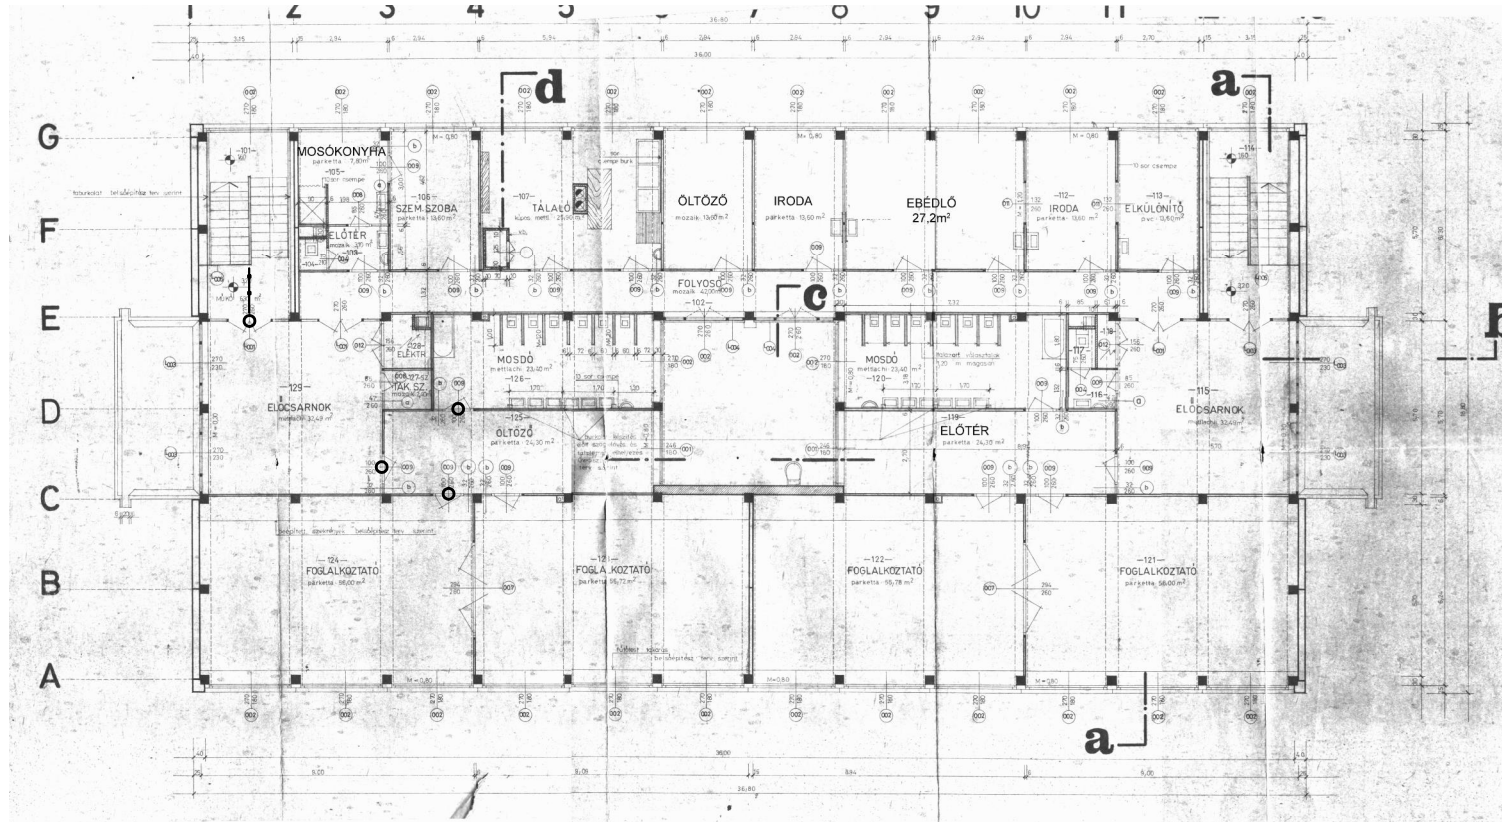

## 2. Tündérkert óvoda Emeleti alaprajz

Lépték: M = 1:250

Adatfelvétel: 2006. július  
Adatfelvétel: Bak Gabriella és Kőszeghy Ábel