



M = 1 : 500.

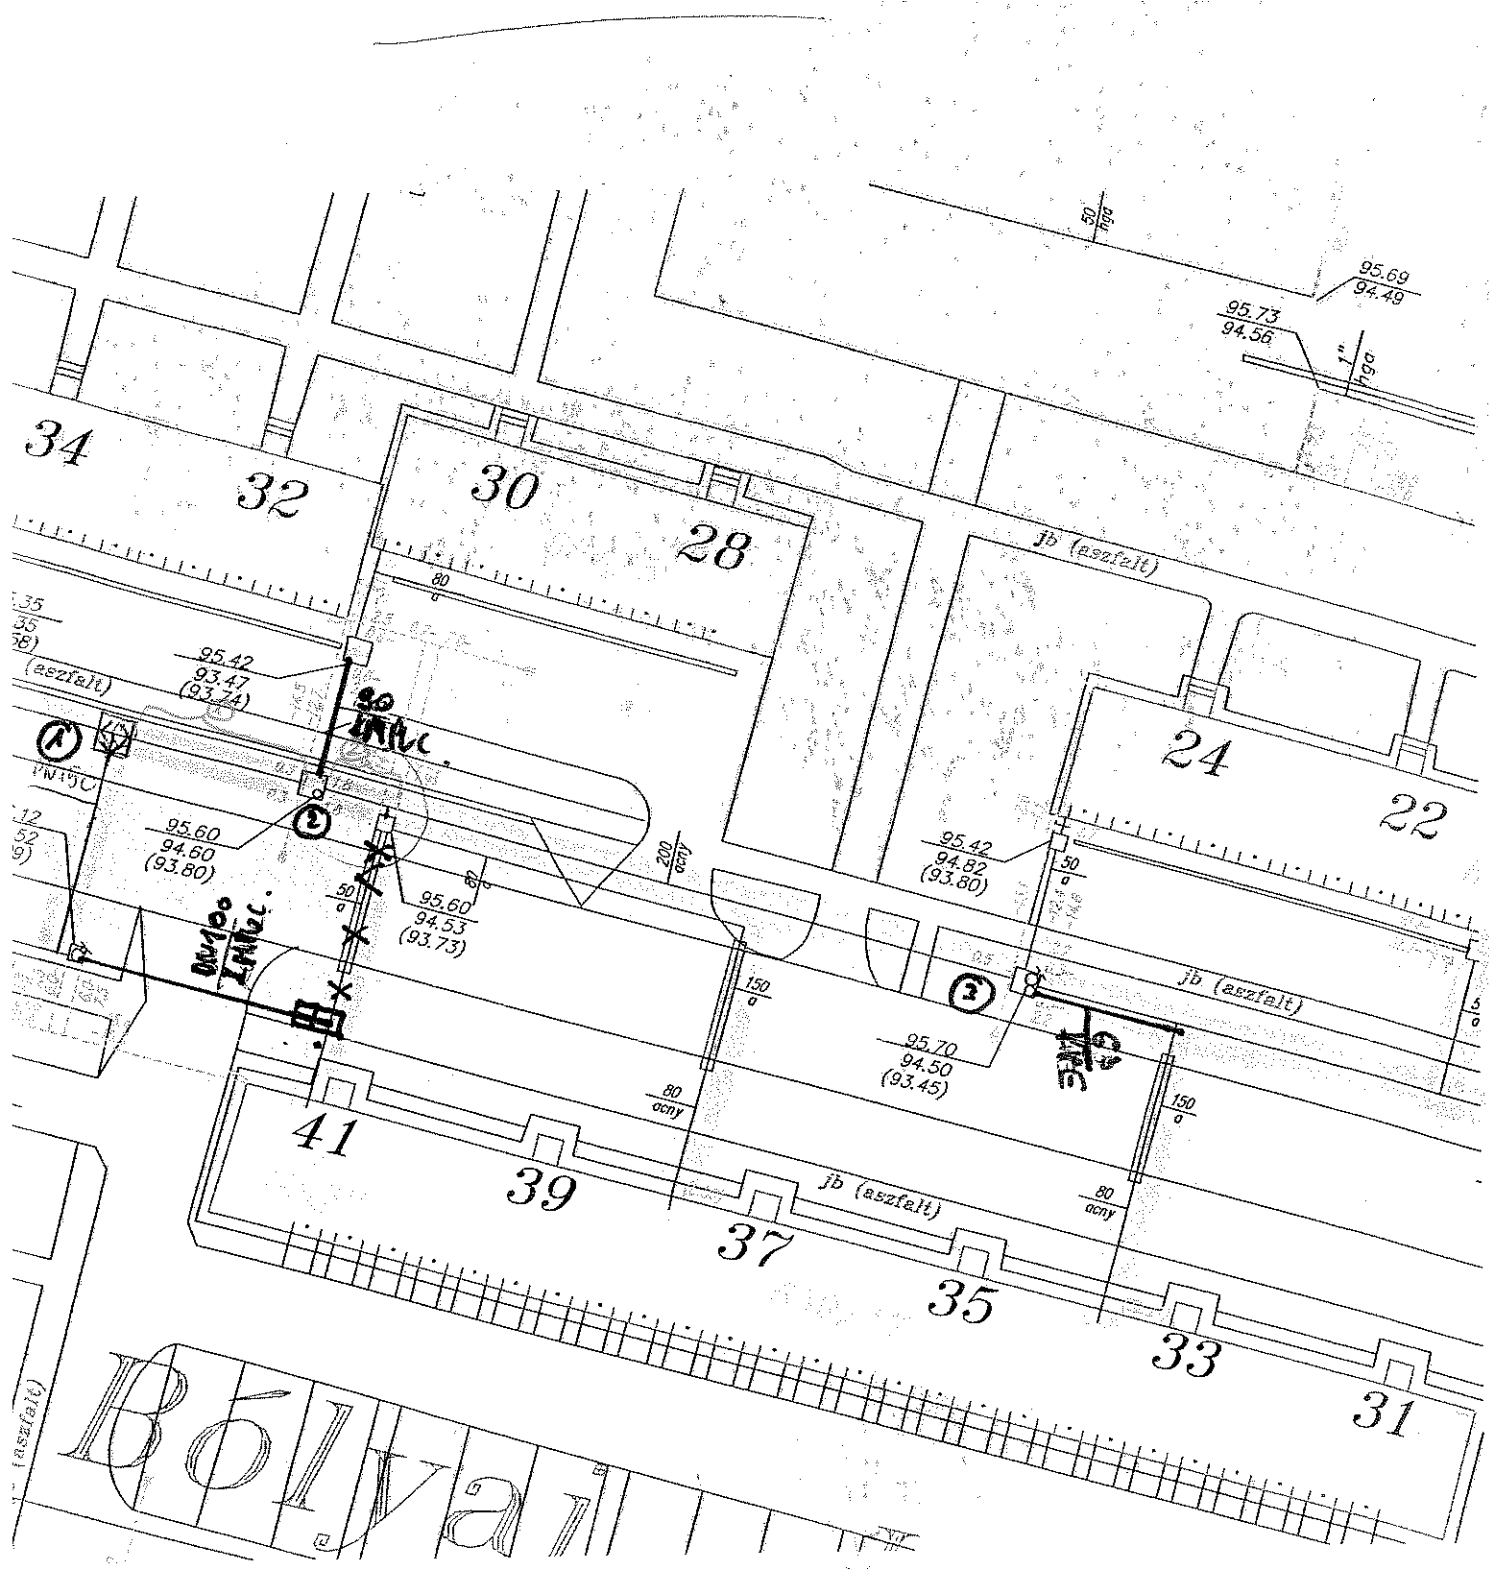


M = 1:500