
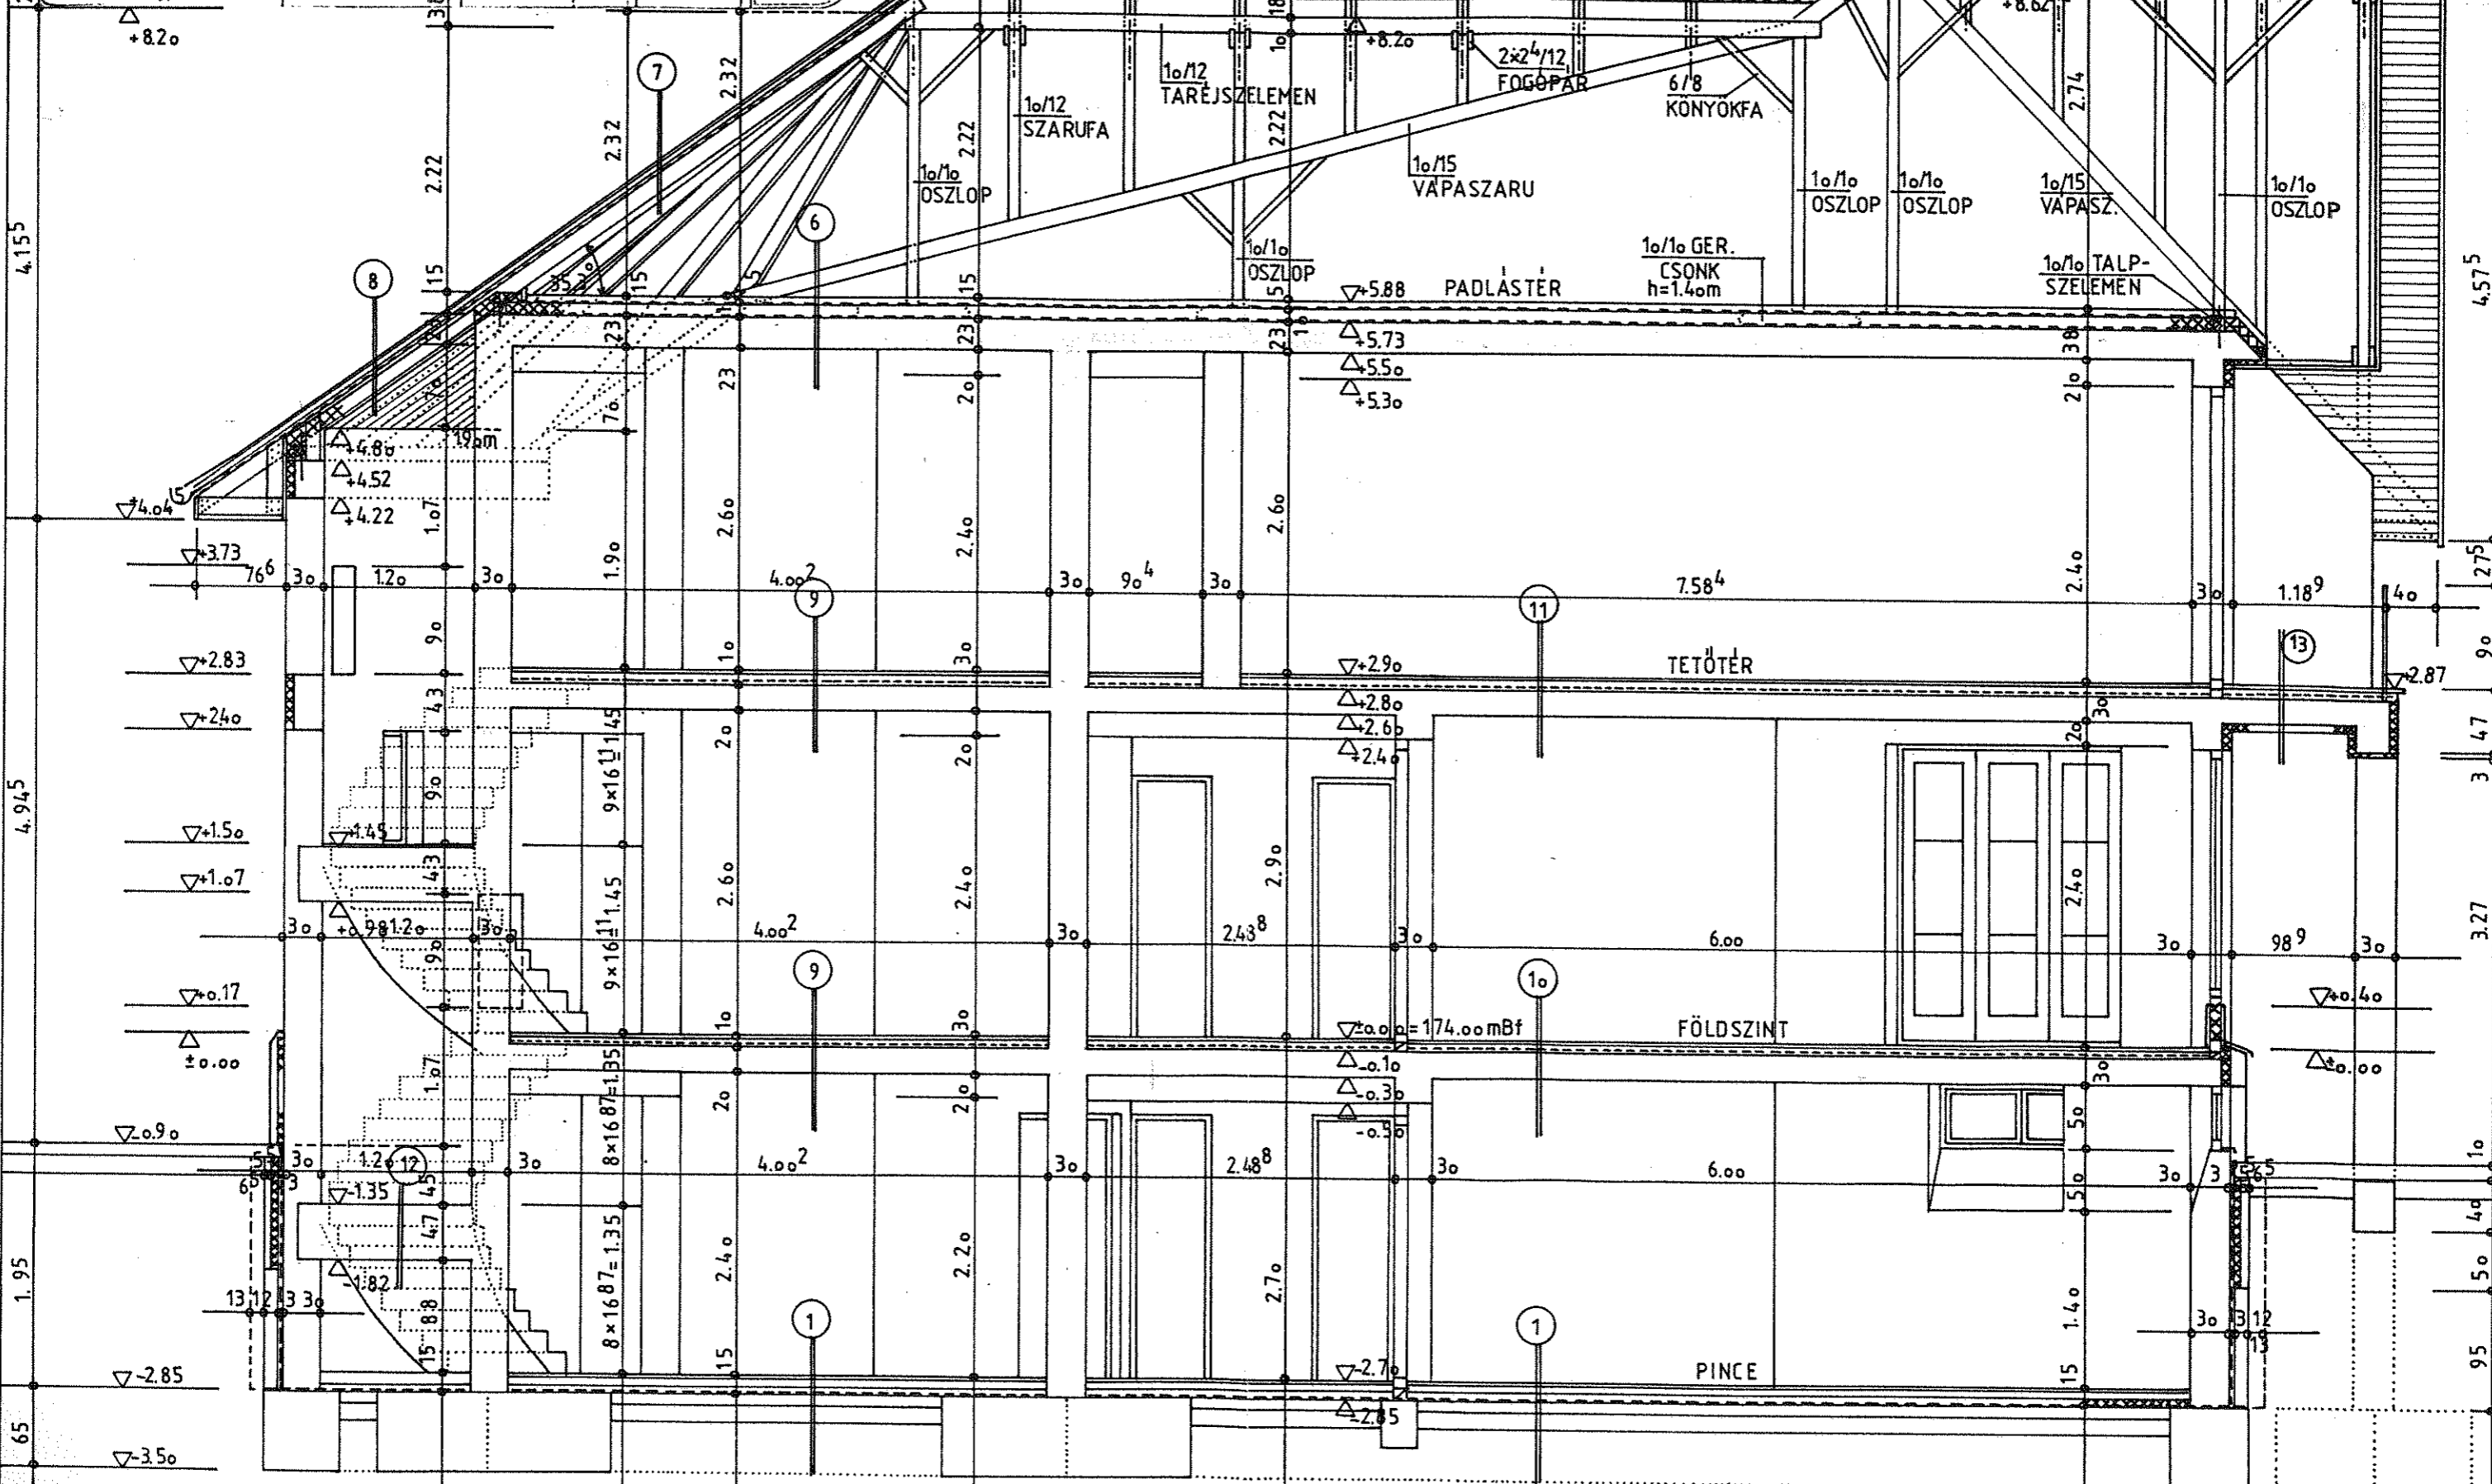


CÉGINFORMÁCIÓK
 HELYE: **BOGÁCS 12 APARTMANOS ÜDÜLŐ**
 RAJZ MEGNEVEZÉSE: **B-B METSZET**
 VEZ. TERVEZŐ: **KÁLMÁN ERŐS**
 TERV TÍPUS: **REAL TERV**
 KIVETELI TERV
 SZÁMA: **9**

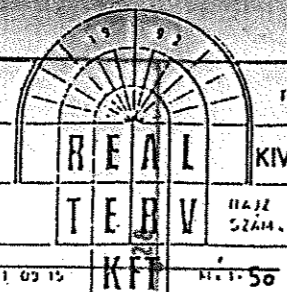

ALAPOZÁS STATIKAI TERV SZERINT KÉSZÜLT!

FÖDÉMRETEGZŐDESEK A-A ; C-C METSZET SZERINT!