


797979 a/4


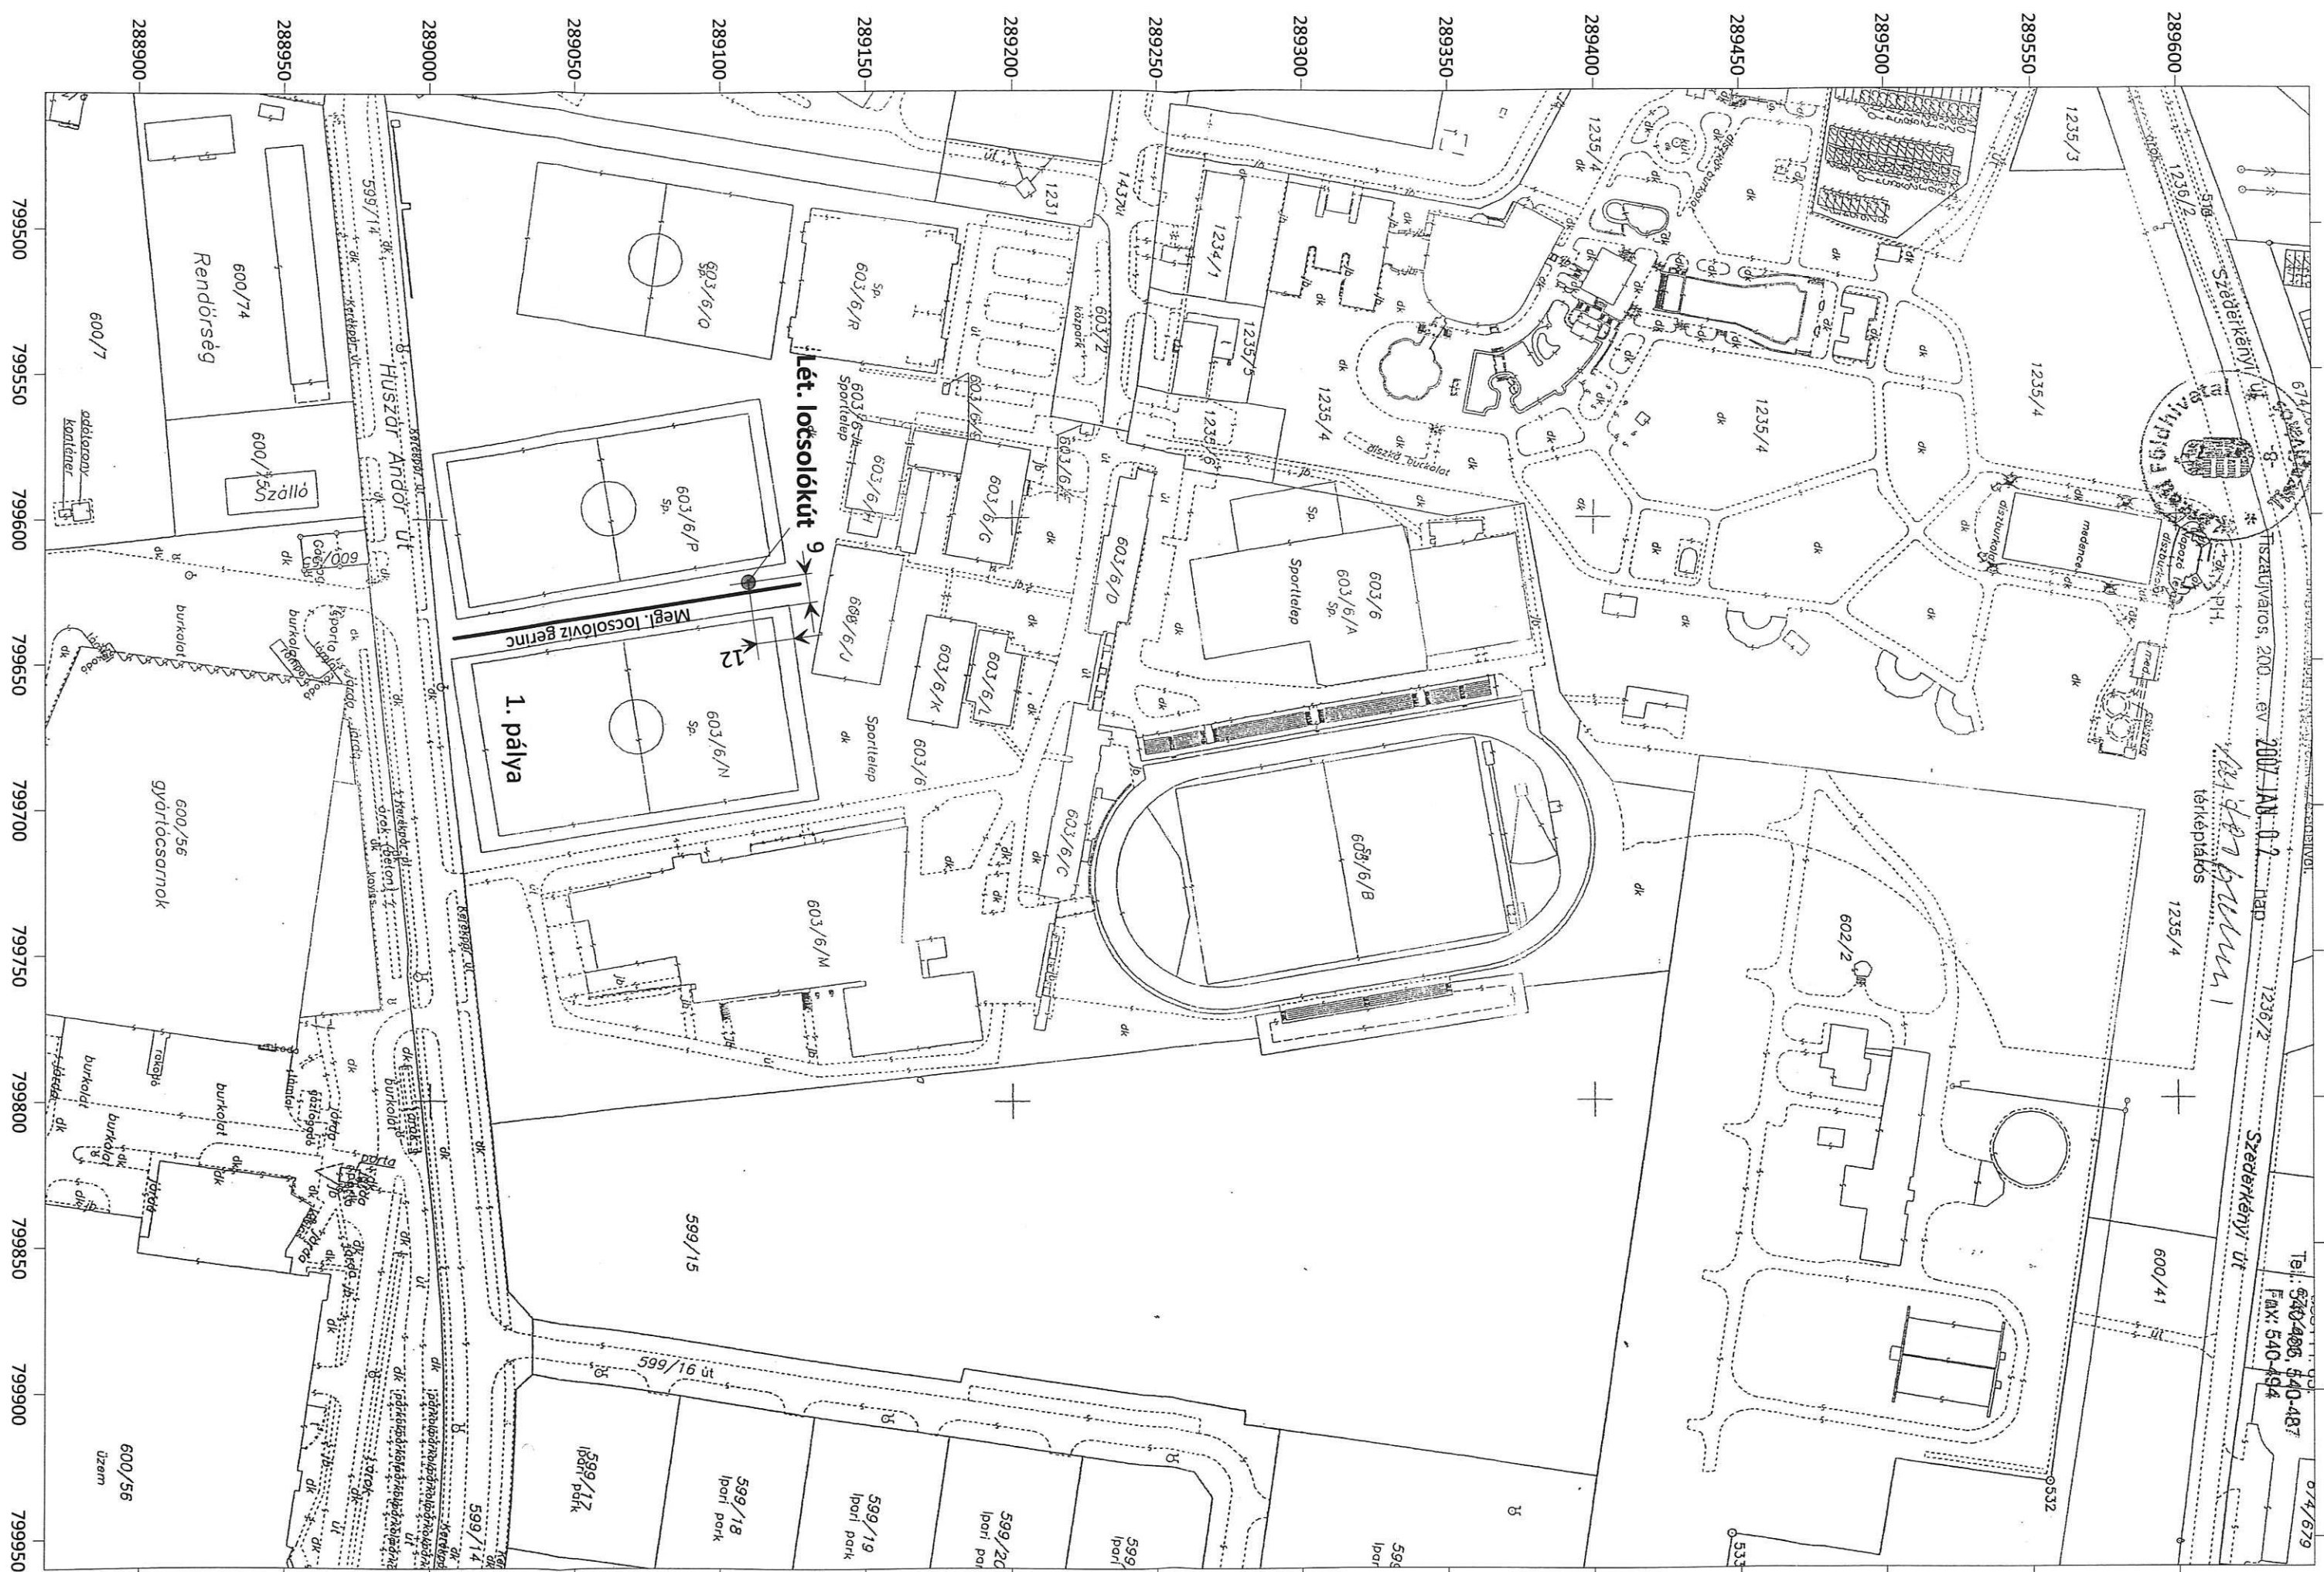


TISZALVÁROS, 2007. JAN. 02. HAD  
 A-1449/1  
 térképábrás

Tel: 540406 540487  
 Fax: 540494

074/679



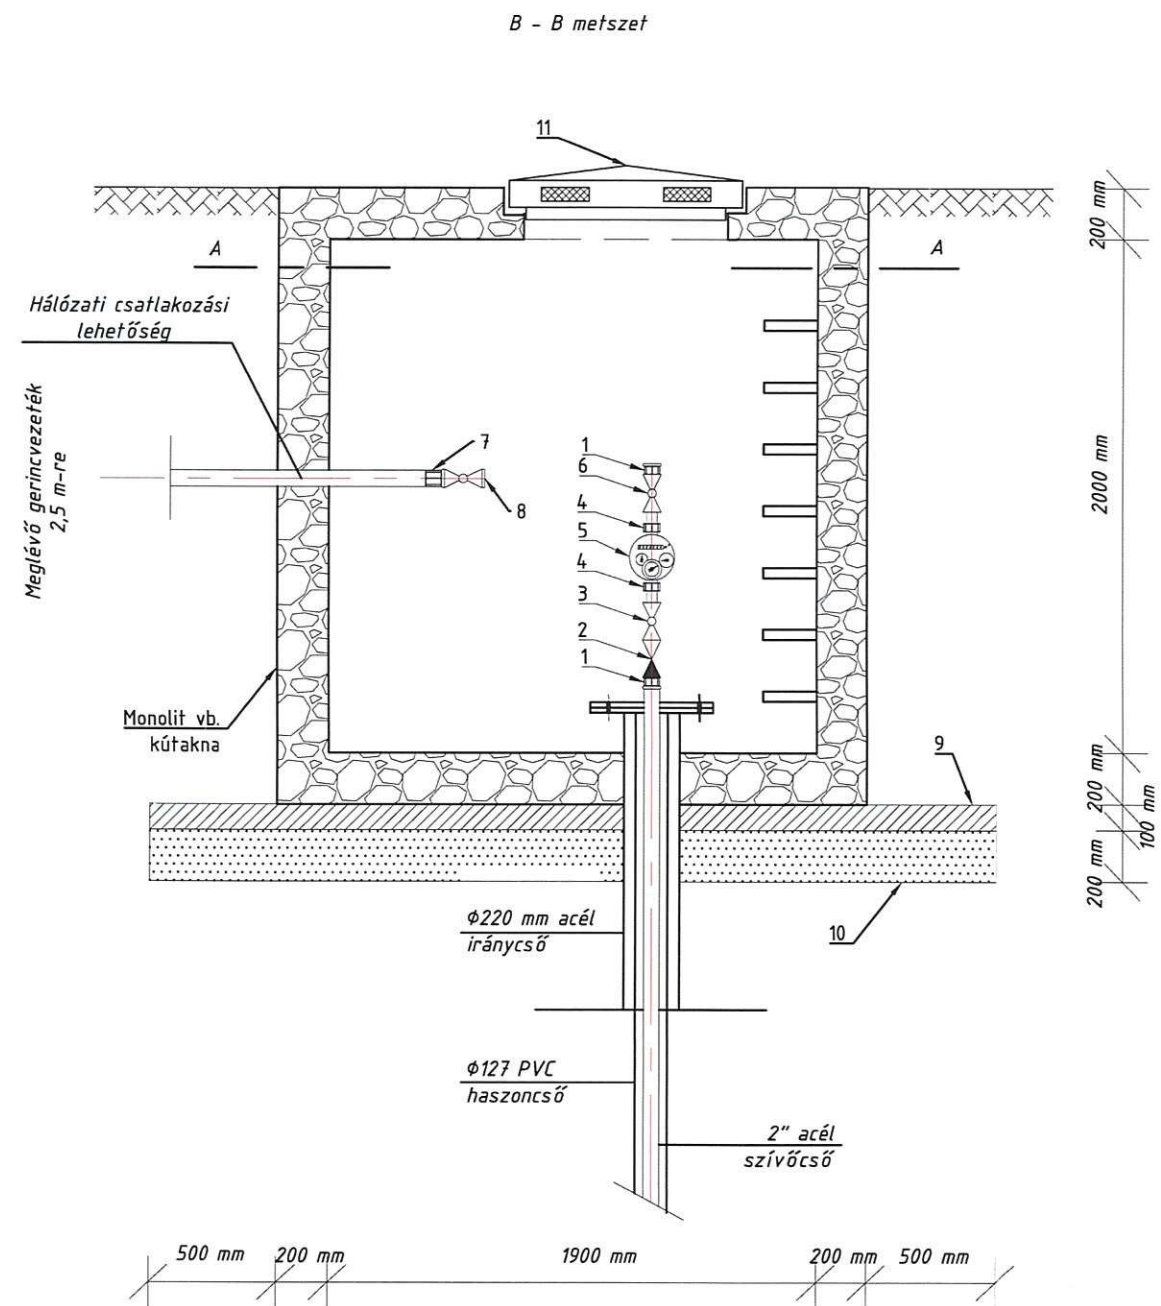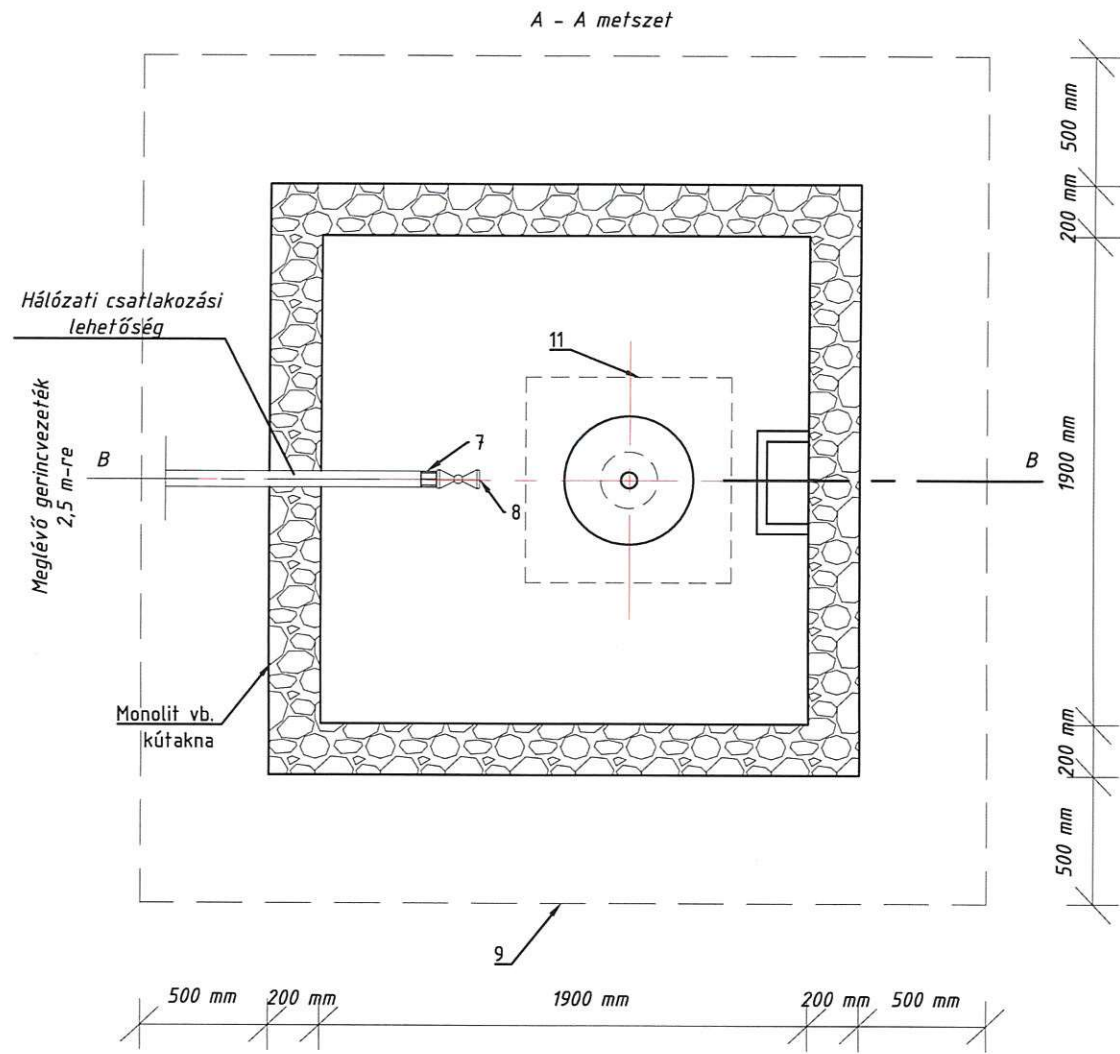

**Jelmagyarázat:**

Sorszám	Szerelvény neve	Darabszám	Méret
1	Külső-belső menetes hallapú szűrőtű	2	2"-1"
2	Visszacsapószelep	1	1"
3	Gömbcsap	1	1"
4	Mérőcsatlakozó	2	1"
5	Vízmérő	1	Na20
6	Gömbcsap	1	1"
7	Belső menetes csatlakozó	1	2"
8	Gömbcsap	1	2"
9	Szerelőbeton	1	10 cm vlg.
10	Homokos kavics ágyazat	1	20 cm vlg.
11	Szellőtű fedlap	1	800 x 800 mm